


# PROSTE KĄTY

## I PIĘTRO

01	PRZEDPOKÓJ I	6,09 m <sup>2</sup>
02	SALON	15,53 m <sup>2</sup>
03	TOALETA	1,23 m <sup>2</sup>
04	KUCHNIA	8,79 m <sup>2</sup>
05	SPIŻARNIA	4,01 m <sup>2</sup>
POWIERZCHNIA UŻYTKOWA		35,65 m <sup>2</sup>
POWIERZCHNIA UŻYTKOWA TARASU		20,20 m <sup>2</sup>


## II PIĘTRO

01	PRZEDPOKÓJ II	3,03 m <sup>2</sup>
02	SYPIALNIA I	7,04 m <sup>2</sup>
03	SYPIALNIA II	7,78 m <sup>2</sup>
04	ŁAZIENKA	4,03 m <sup>2</sup>
05	SYSPIALNIA III	8,67 m <sup>2</sup>
06	GARDEROBA	3,53 m <sup>2</sup>
POWIERZCHNIA UŻYTKOWA		34,08 m <sup>2</sup>
ŁĄCZNA POWIERZCHNIA UŻYTKOWA		69,73 m <sup>2</sup>

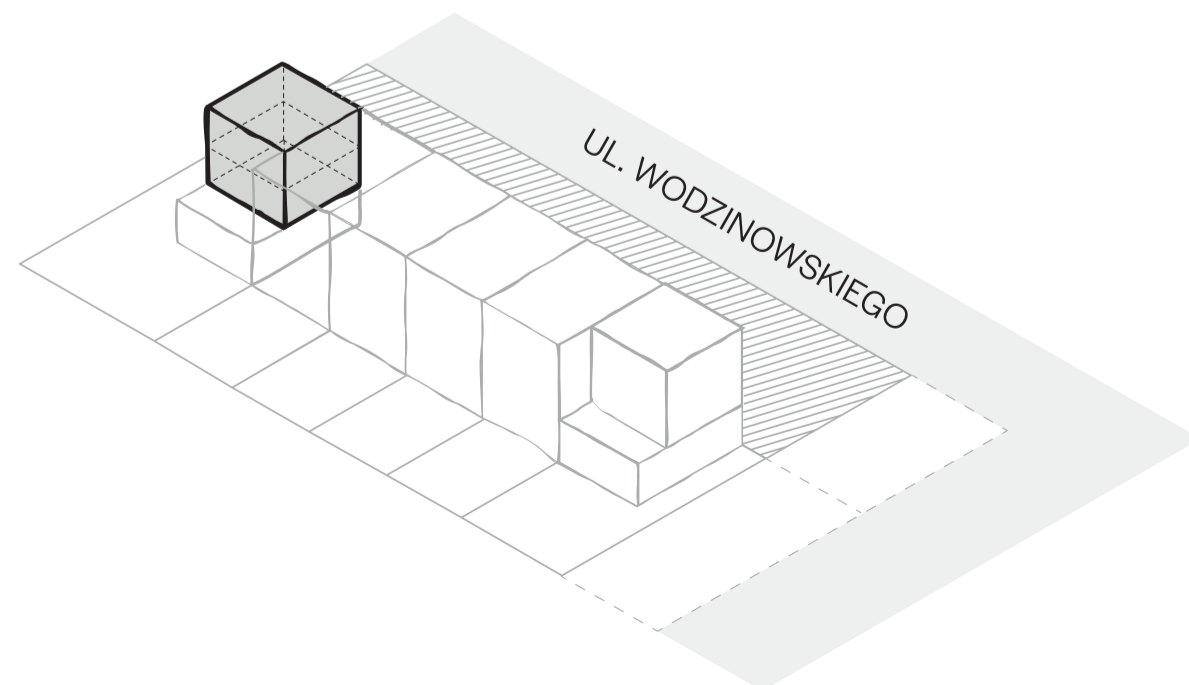


# Plan mieszkania / dom F mieszkanie 2

## I PIĘTRO

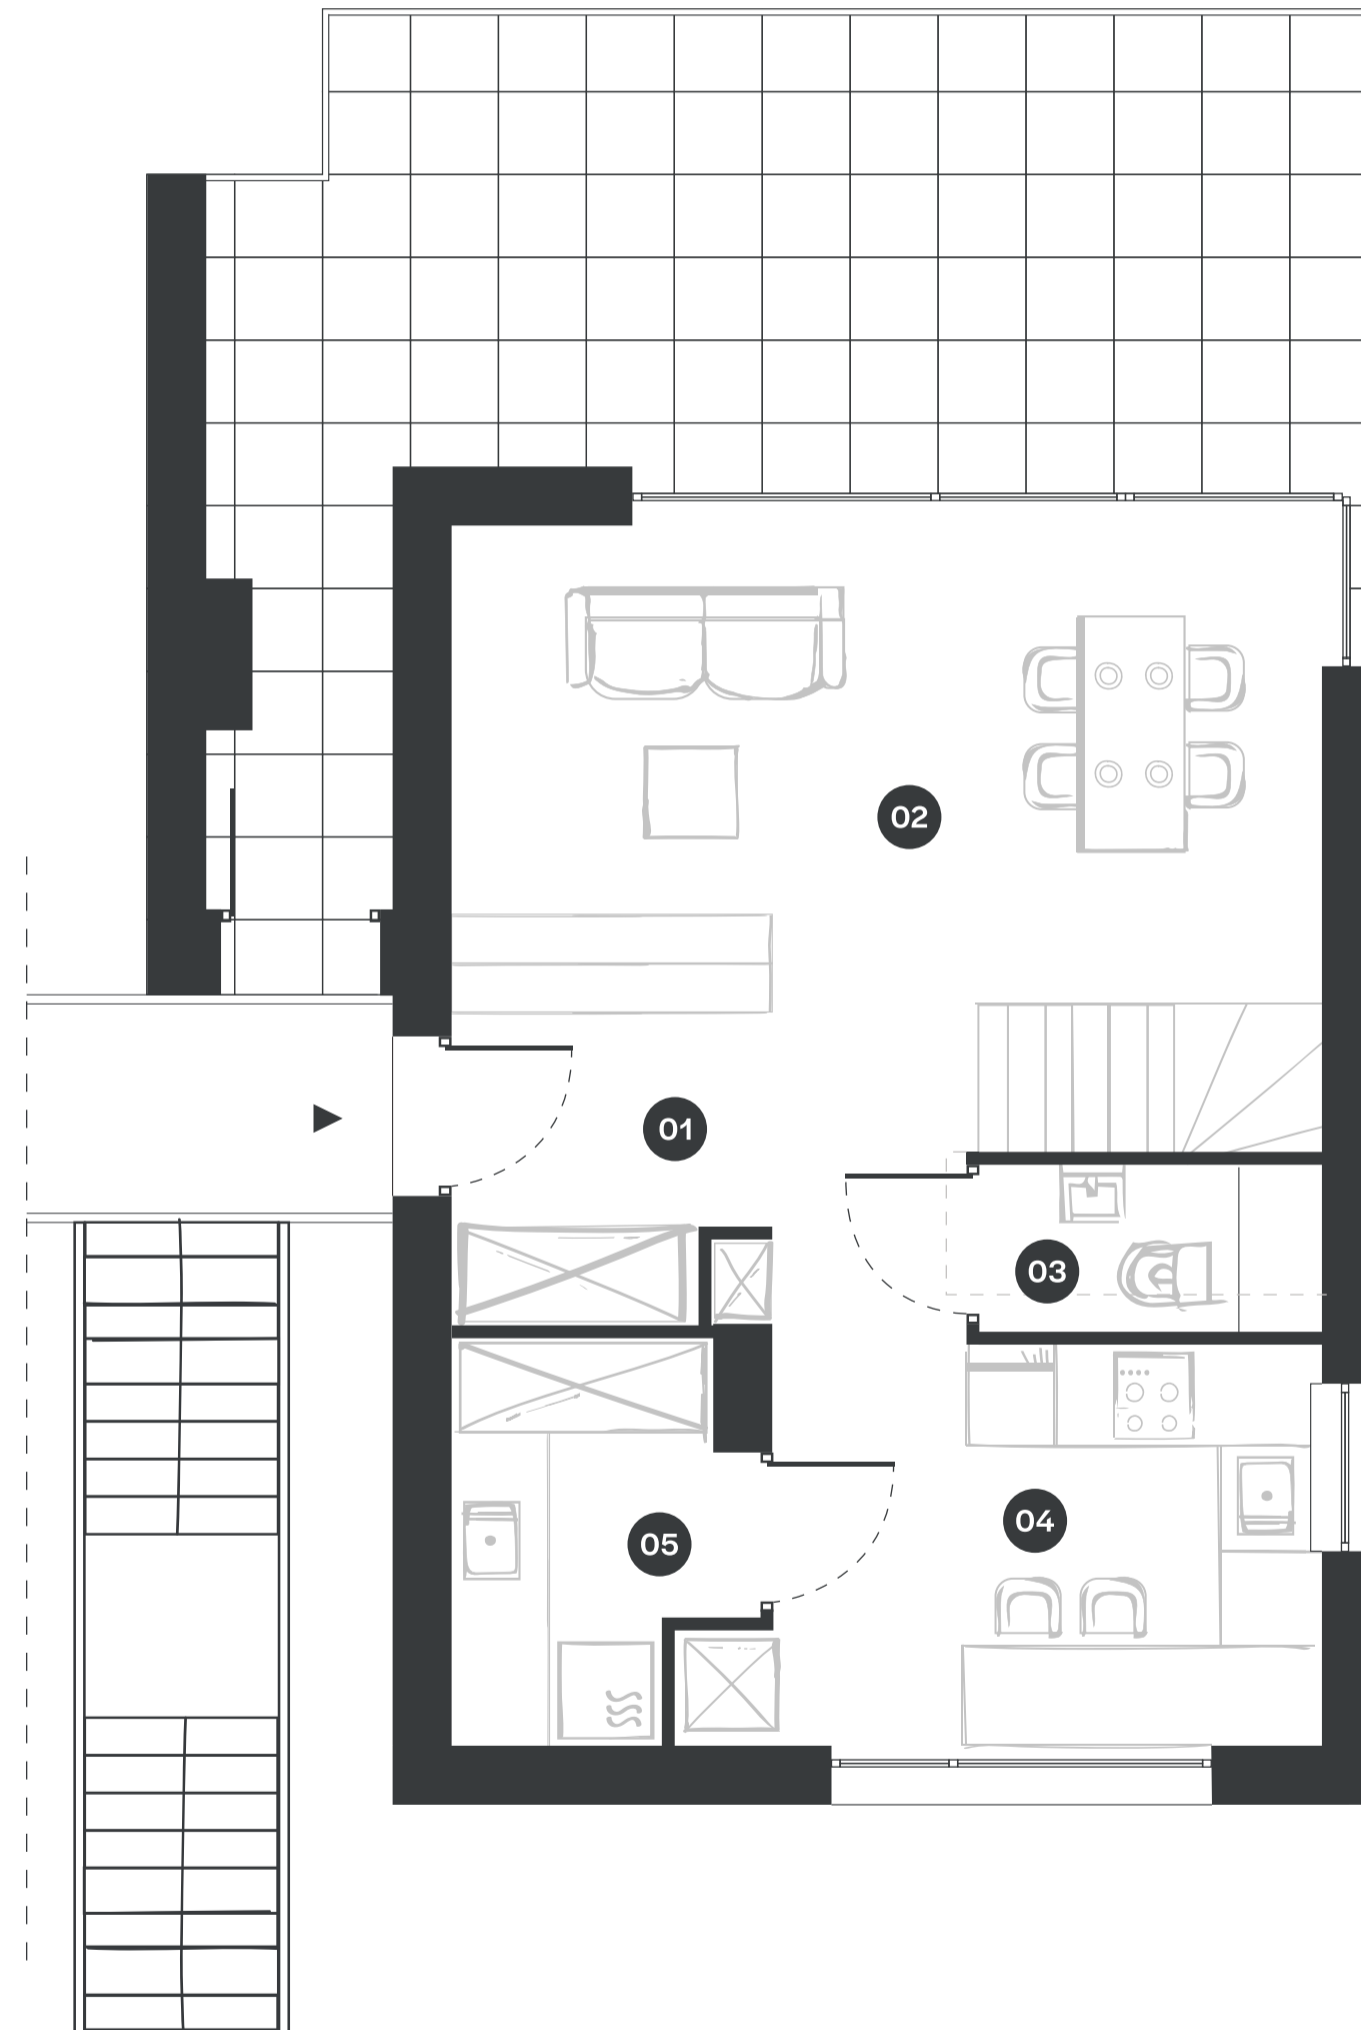

## II PIĘTRO

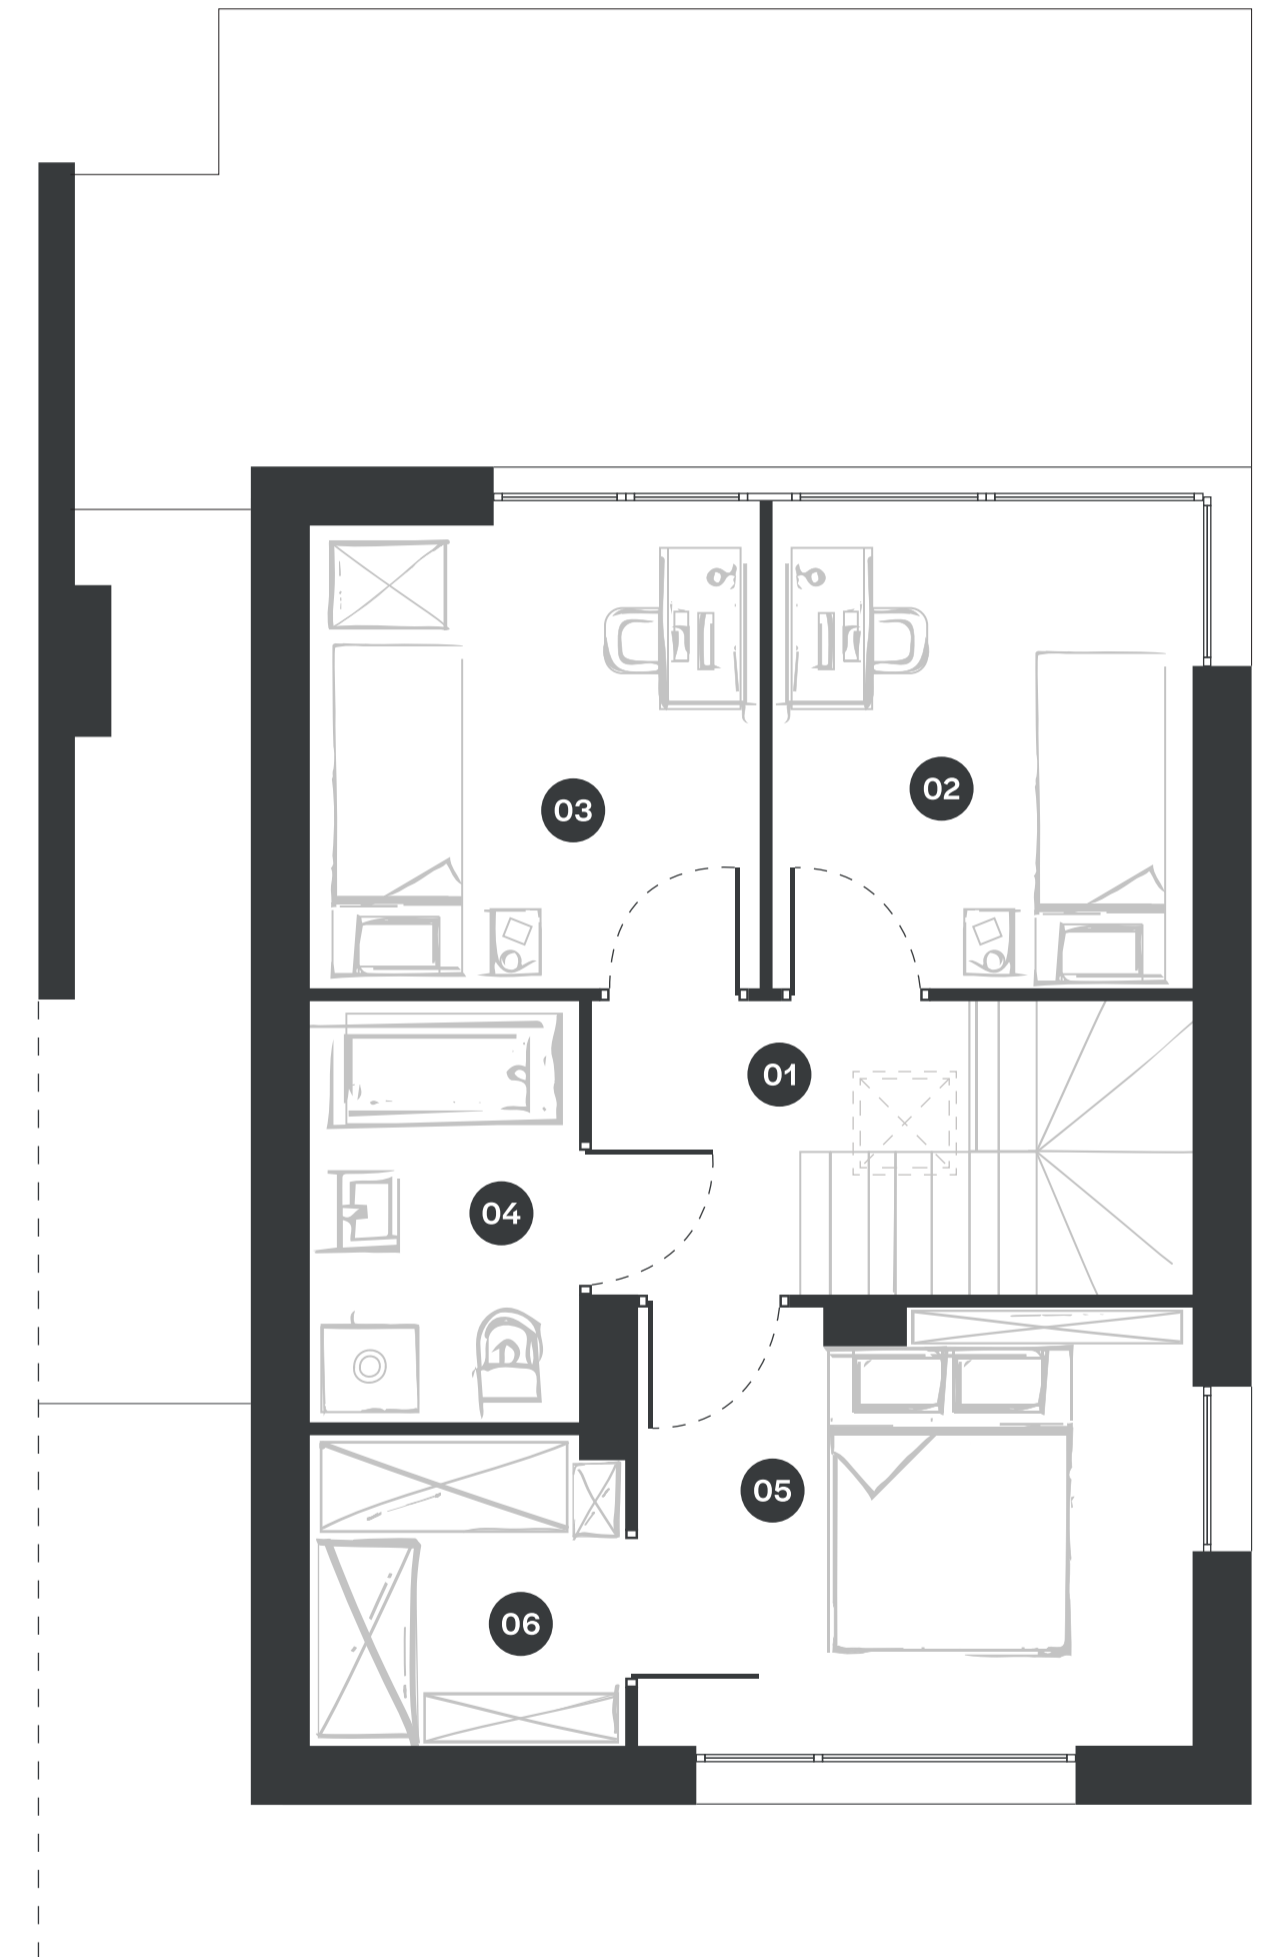

DANE KONTAKTOWE:

FB: /PROSTEKATY  
IG: @PROSTEKATY\_KRAKOW

UL. WODZINOWSKIEGO  
31-309 KRAKÓW

