


PROSTE KĄTY

I PIĘTRO

01	PRZEDPOKÓJ I	6,08 m ²
02	SALON	15,53 m ²
03	TOALETA	1,25 m ²
04	KUCHNIA	8,53 m ²
05	SPIŻARNIA	4,01 m ²
POWIERZCHNIA UŻYTKOWA		35,4 m ²
POWIERZCHNIA UŻYTKOWA TARASU		20,20 m ²


II PIĘTRO

01	PRZEDPOKÓJ II	3,03 m ²
02	SYPIALNIA I	7,04 m ²
03	SYPIALNIA II	7,78 m ²
04	ŁAZIENKA	4,03 m ²
05	SYPIALNIA III	8,67 m ²
06	GARDEROBA	3,53 m ²
POWIERZCHNIA UŻYTKOWA		34,08 m ²
ŁĄCZNA POWIERZCHNIA UŻYTKOWA		69,48 m²

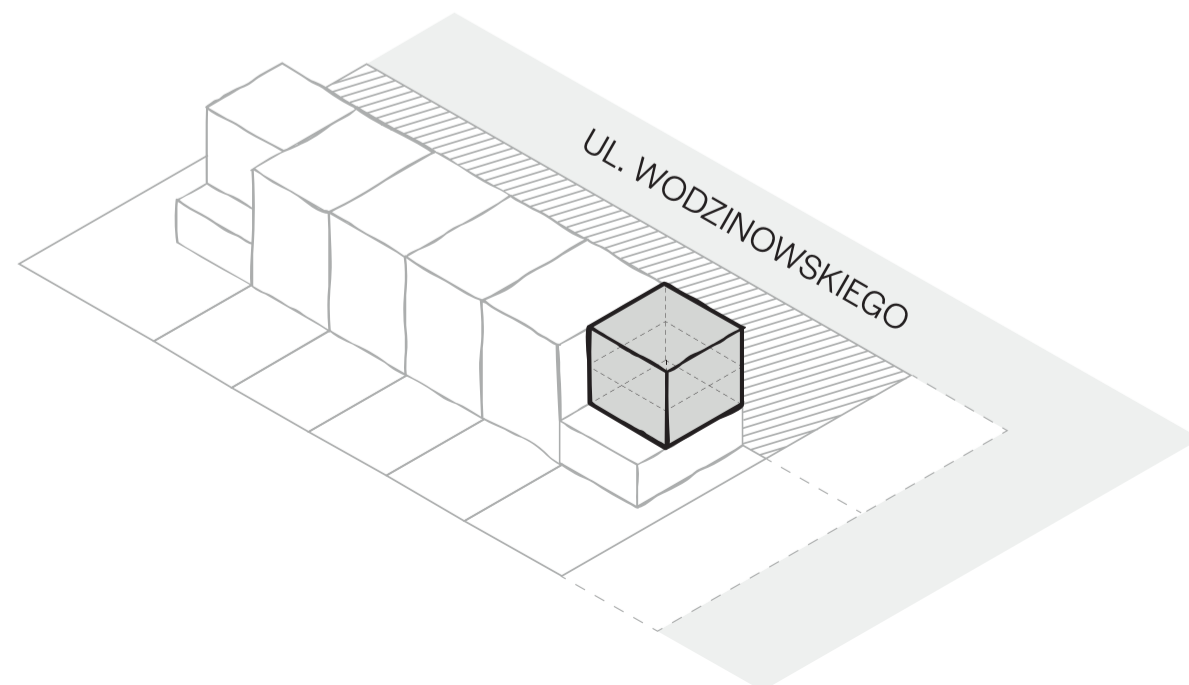


Plan mieszkania / dom A mieszkanie 2

I PIĘTRO

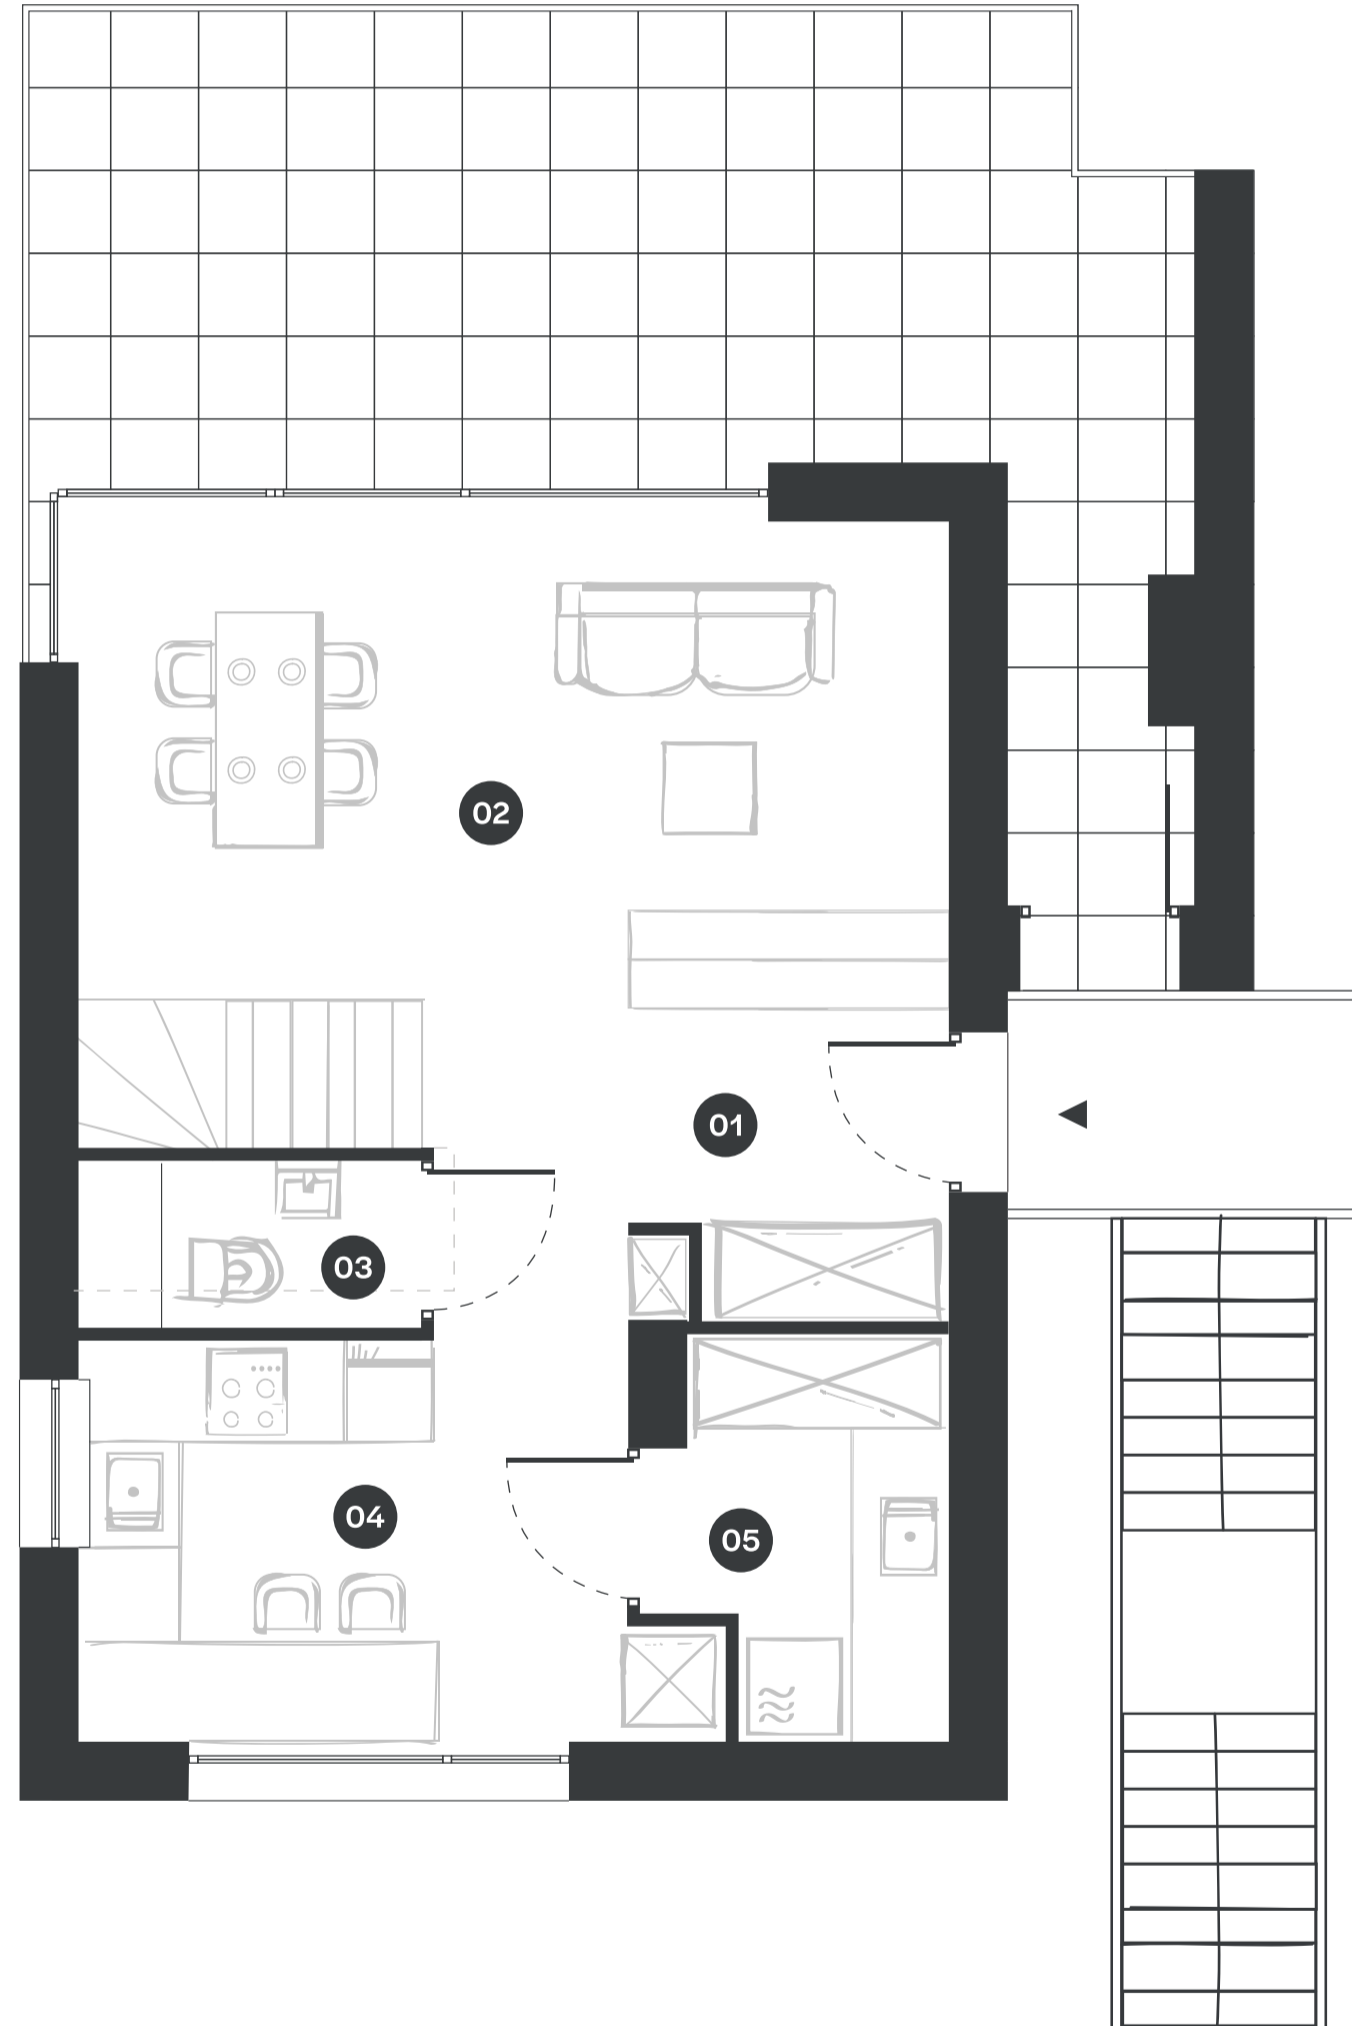

II PIĘTRO

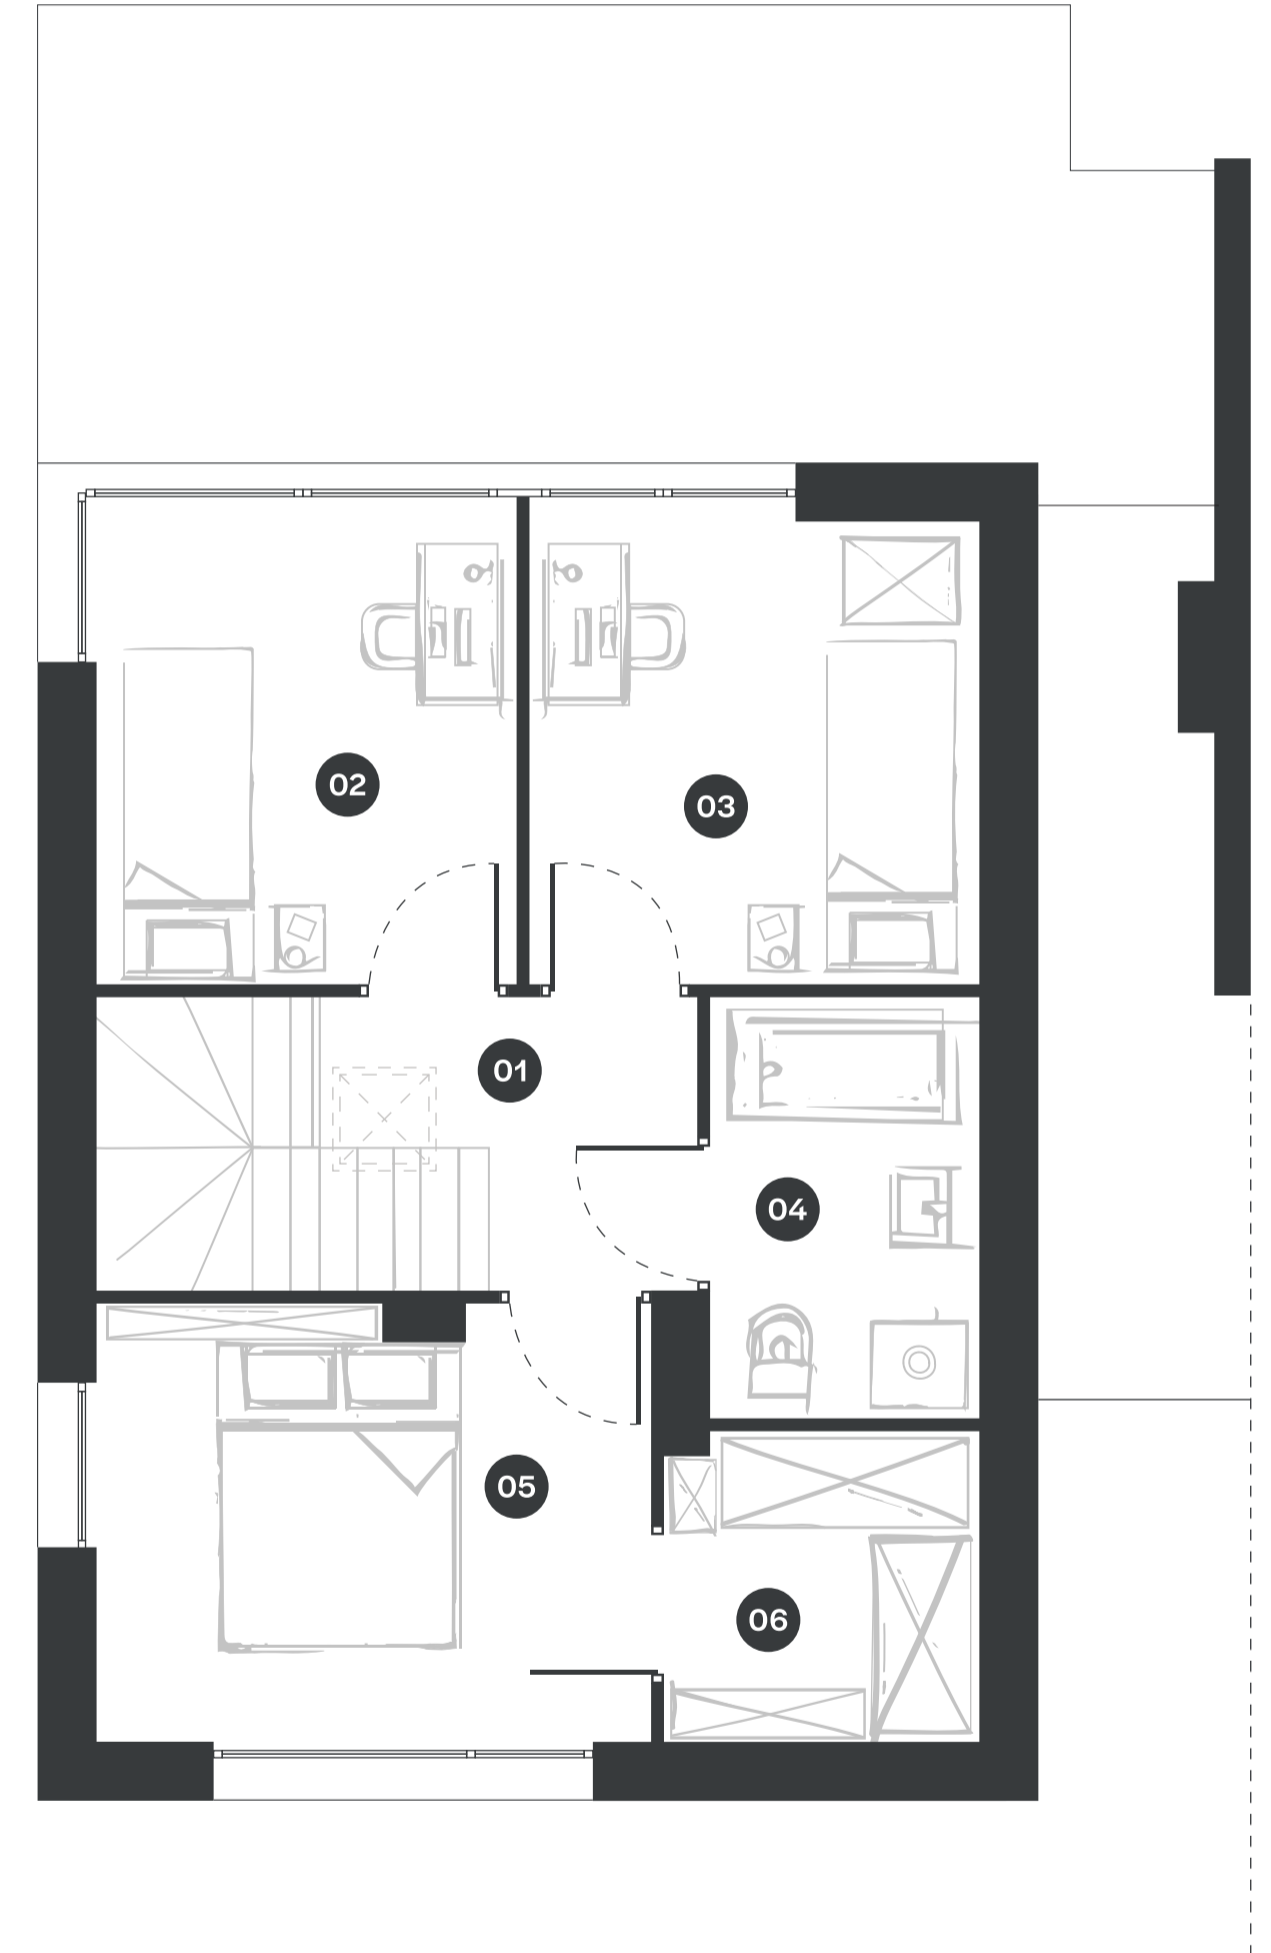

DANE KONTAKTOWE:

FB: /PROSTEKATY
IG: @PROSTEKATY_KRAKOW

UL. WODZINOWSKIEGO
31-309 KRAKÓW

