

PROSTE KĄTY


PARTER

01	PRZEDPOKÓJ	8,36m ²
02	SALON Z ANEKSEM	24,13 m ²
03	ŁAZIENKA I	3,32 m ²
04	SYPIALNIA I	9,98 m ²
POWIERZCHNIA UŻYTKOWA		45,79 m ²

I PIĘTRO


01	PRZEDPOKÓJ II	2,14 m ²
02	SYPIALNIA II	7,56 m ²
03	SYPIALNIA III	8,46 m ²
04	ŁAZIENKA II	2,96 m ²
POWIERZCHNIA UŻYTKOWA		21,12 m ²

ŁĄCZNA POWIERZCHNIA UŻYTKOWA 66,91 m²

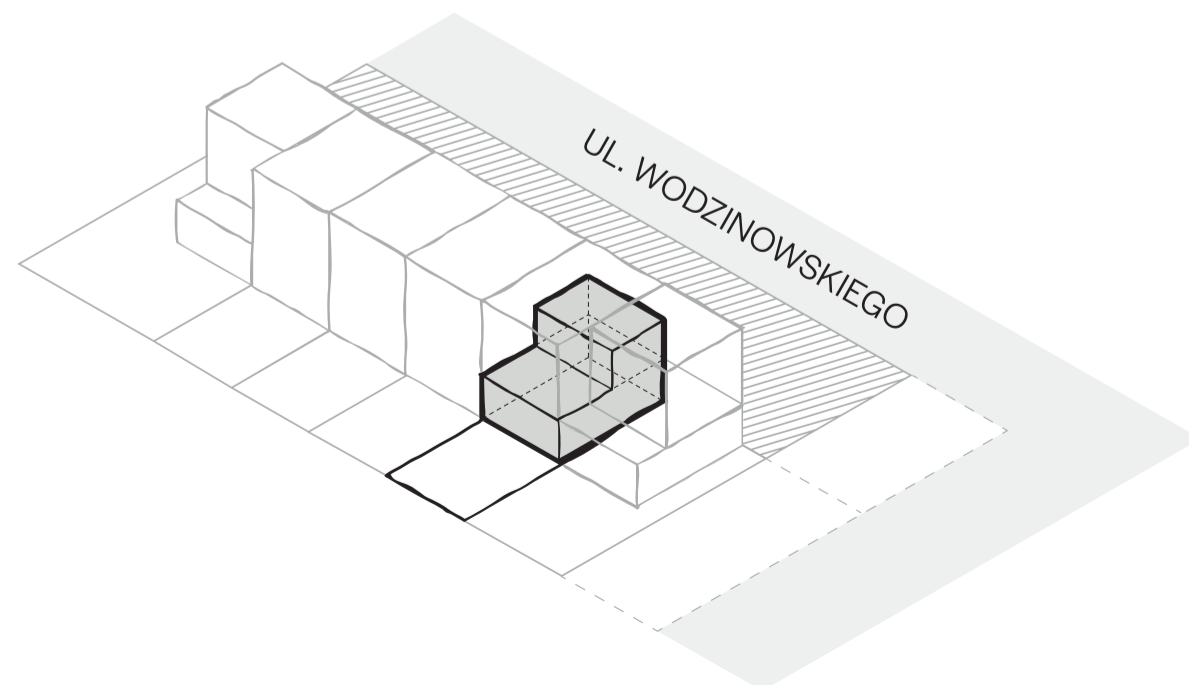


Plan mieszkania / dom B mieszkanie 1

PARTER

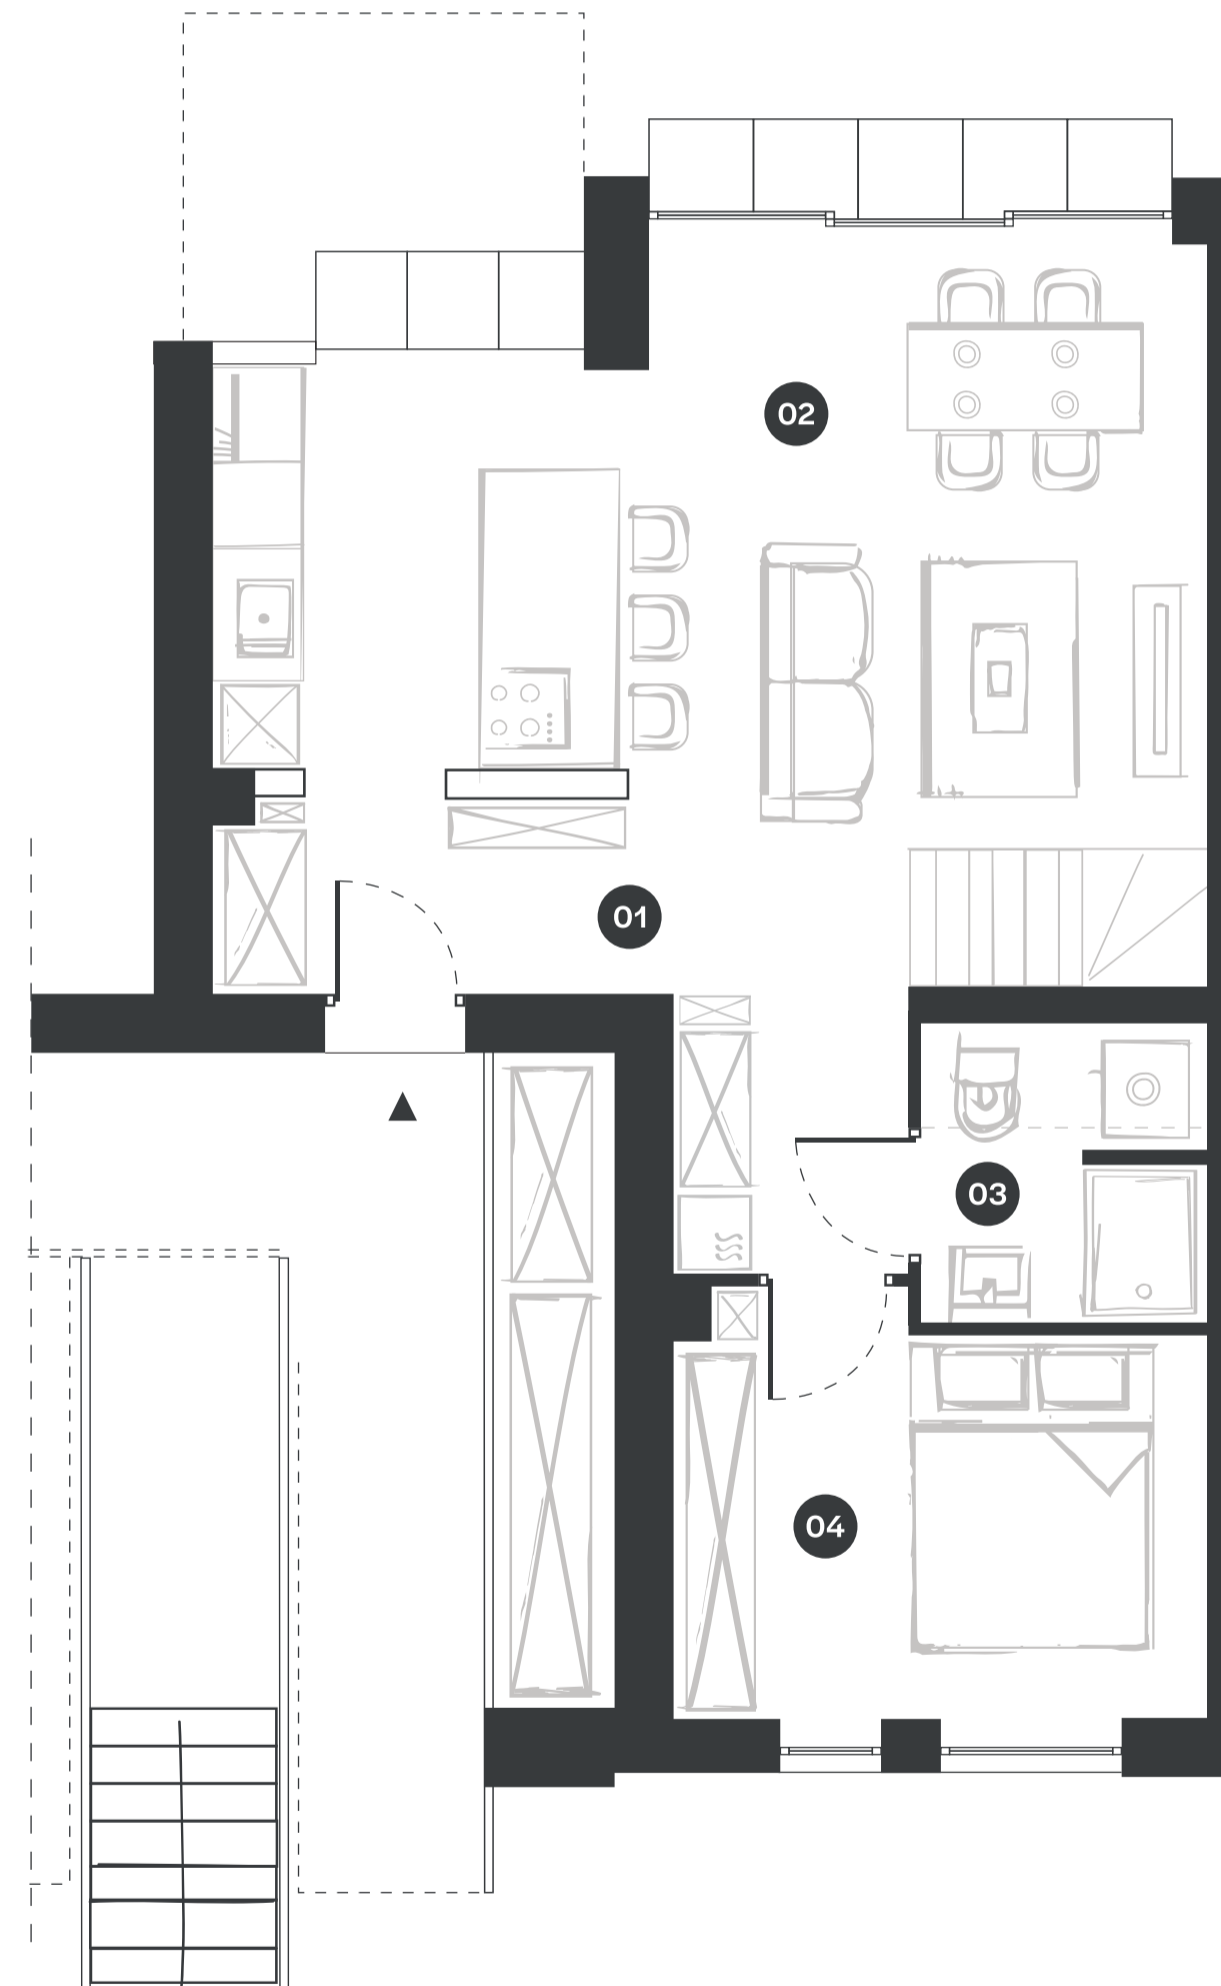

I PIĘTRO

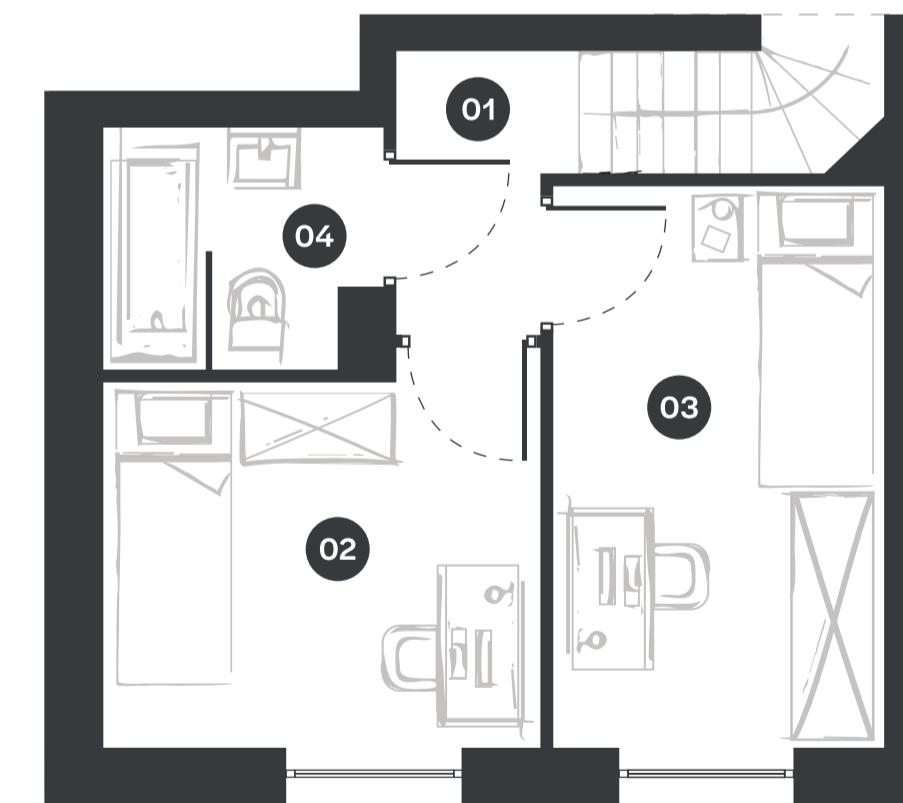

DANE KONTAKTOWE:

FB: /PROSTEKATY
IG: @PROSTEKATY_KRAKOW

UL. WODZINOWSKIEGO
31-309 KRAKÓW

