

PROSTE KĄTY


I PIĘTRO

01	PRZEDPOKÓJ I	5,80 m ²
02	TOALETA	1,98 m ²
03	SALON Z ANEKSEM	22,45 m ²
POWIERZCHNIA UŻYTKOWA		30,23 m ²
POWIERZCHNIA UŻYTKOWA BALKONU		5,48 m ²

II PIĘTRO


01	PRZEDPOKÓJ II	4,07 m ²
02	SYPIALNIA I	10,78 m ²
03	SYPIALNIA II	9,83 m ²
04	SYPIALNIA III	8,86 m ²
05	ŁAZIENKA II	5,48 m ²
POWIERZCHNIA UŻYTKOWA		39,02 m ²
POWIERZCHNIA UŻYTKOWA TARASU I		8,64 m ²
POWIERZCHNIA UŻYTKOWA TARASU II		5,77 m ²

ŁĄCZNA POWIERZCHNIA UŻYTKOWA 69,25 m²

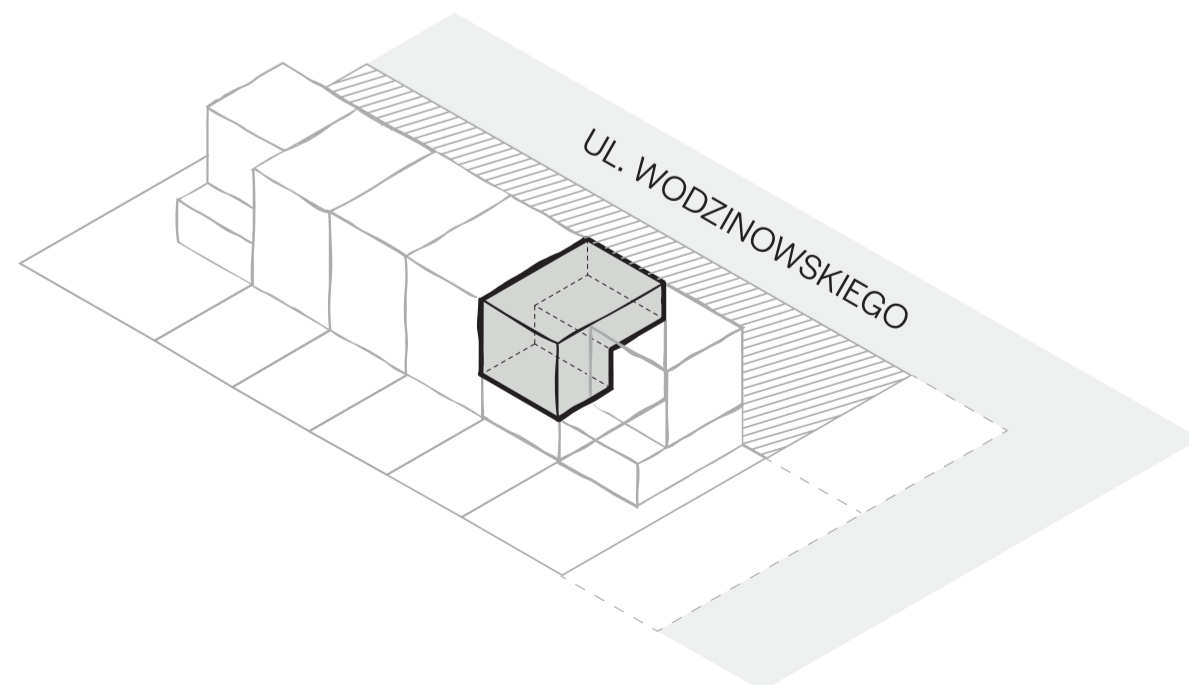


Plan mieszkania / dom B mieszkanie 2

I PIĘTRO

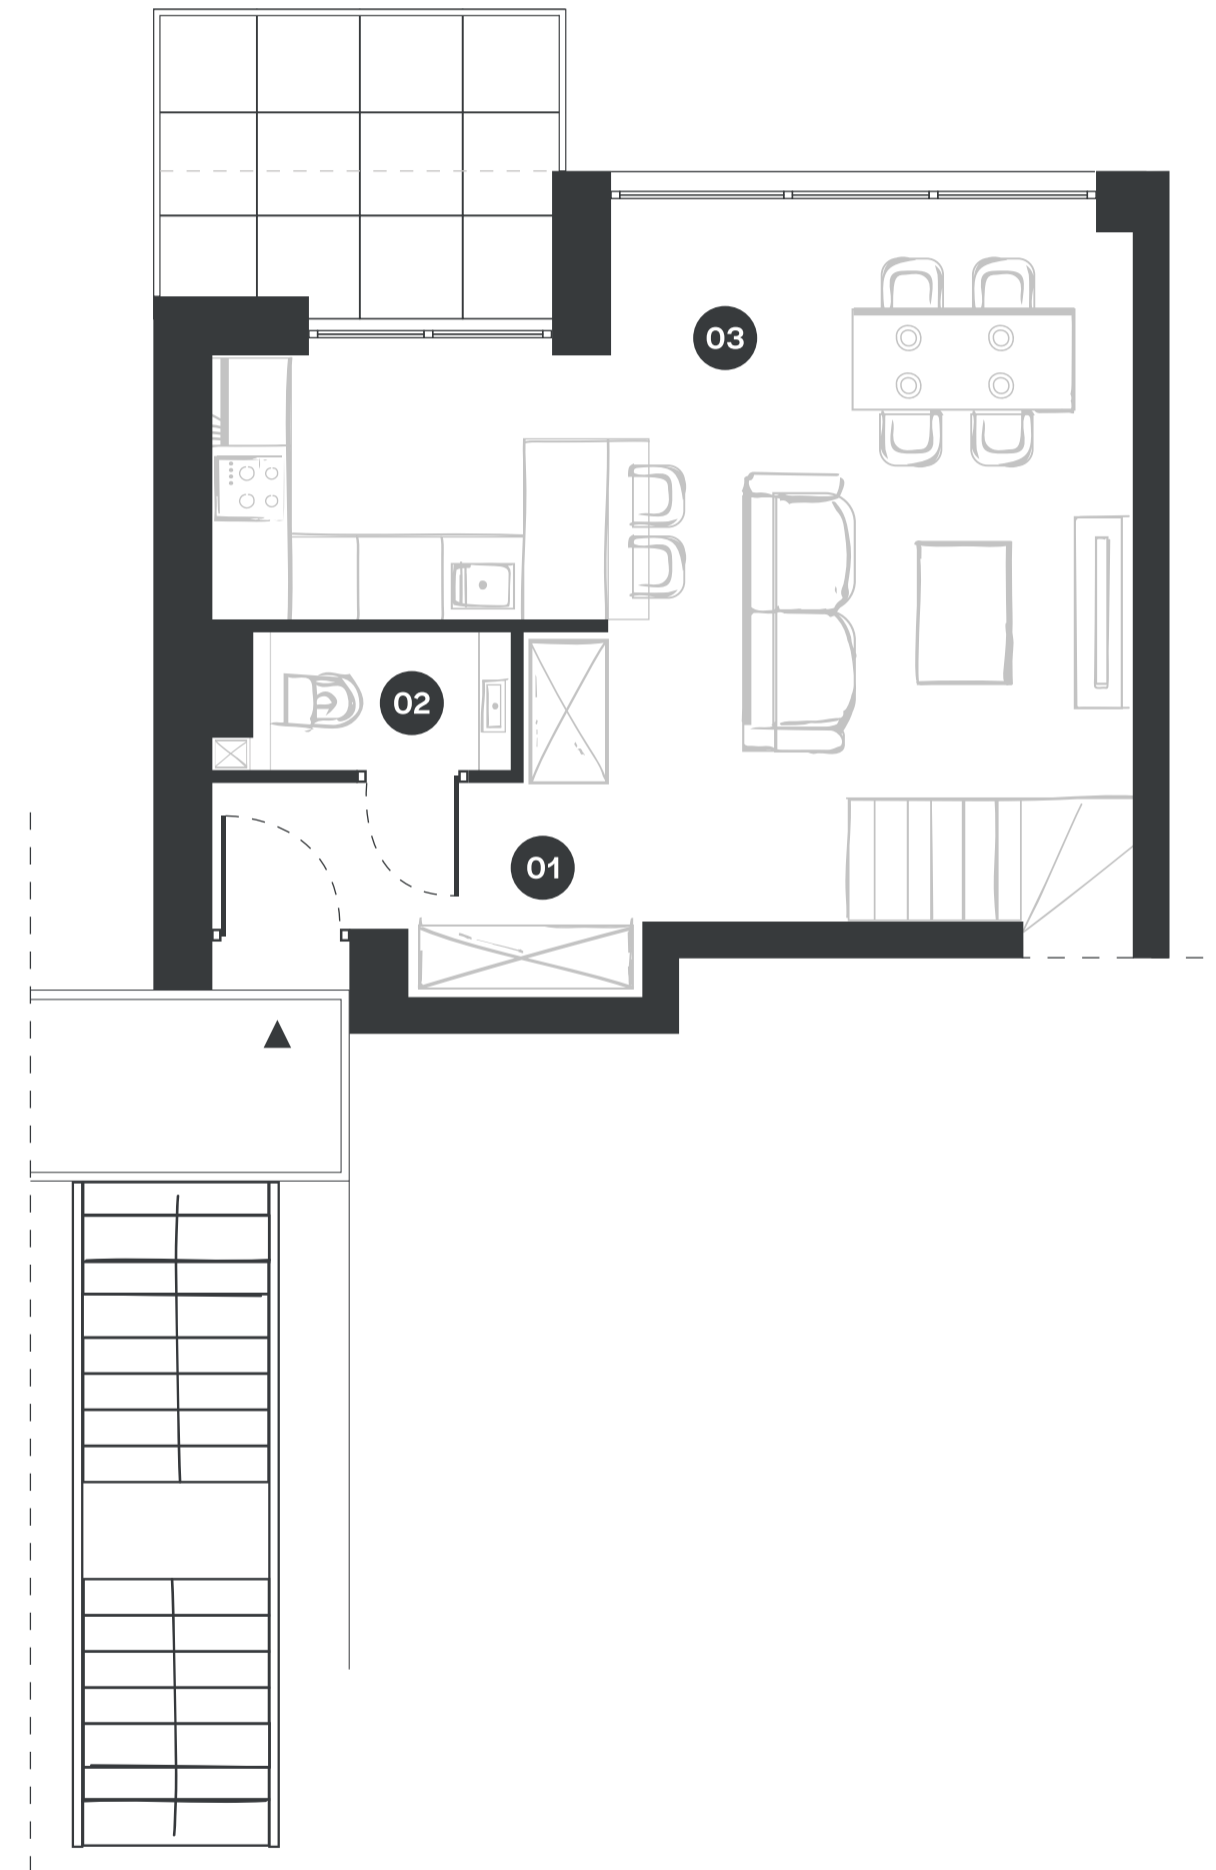

II PIĘTRO

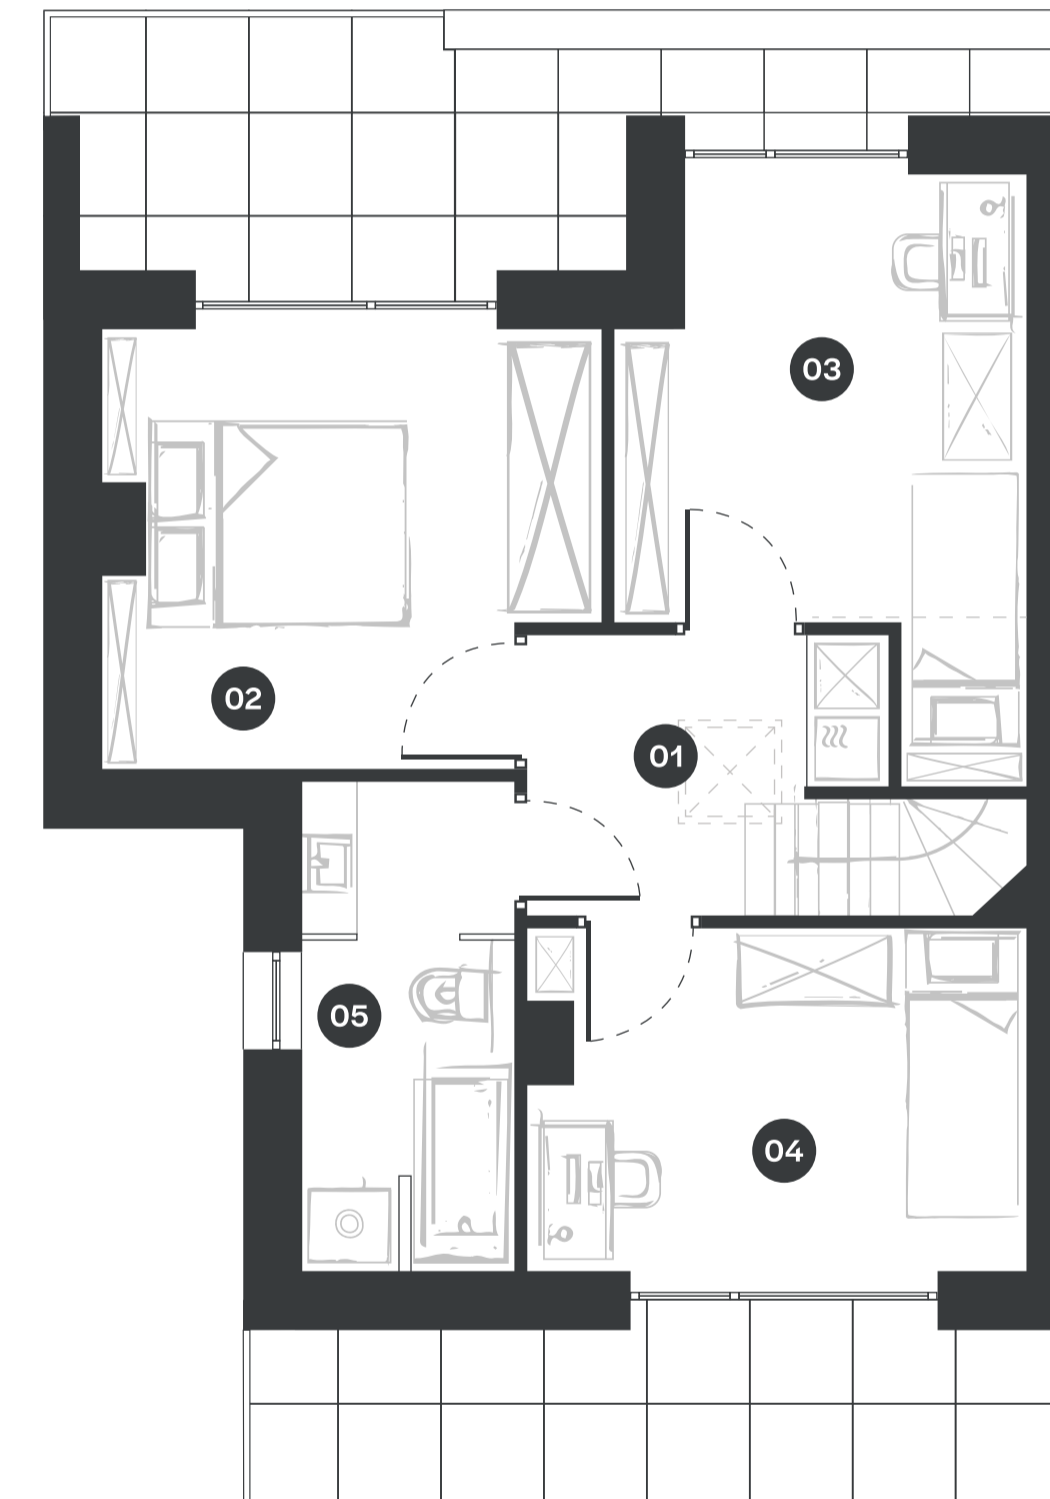

DANE KONTAKTOWE:

FB: /PROSTEKATY
IG: @PROSTEKATY_KRAKOW

UL. WODZINOWSKIEGO
31-309 KRAKÓW

