

# PROSTE KĄTY


## I PIĘTRO

01	PRZEDPOKÓJ I	5,82 m <sup>2</sup>
02	TOALETA	1,98 m <sup>2</sup>
03	SALON Z ANEKSEM	22,44 m <sup>2</sup>
POWIERZCHNIA UŻYTKOWA		30,24 m <sup>2</sup>
POWIERZCHNIA UŻYTKOWA BALKONU		5,57 m <sup>2</sup>

## II PIĘTRO

01	PRZEDPOKÓJ II	4,07 m <sup>2</sup>
02	SYPIALNIA I	10,76 m <sup>2</sup>
03	SYPIALNIA II	9,83 m <sup>2</sup>
04	SYPIALNIA III	8,86 m <sup>2</sup>
05	ŁAZIENKA II	5,48 m <sup>2</sup>
POWIERZCHNIA UŻYTKOWA		39 m <sup>2</sup>
POWIERZCHNIA UŻYTKOWA TARASU I		8,64 m <sup>2</sup>
POWIERZCHNIA UŻYTKOWA TARASU II		5,77 m <sup>2</sup>

**ŁĄCZNA POWIERZCHNIA UŻYTKOWA** 69,24 m<sup>2</sup>

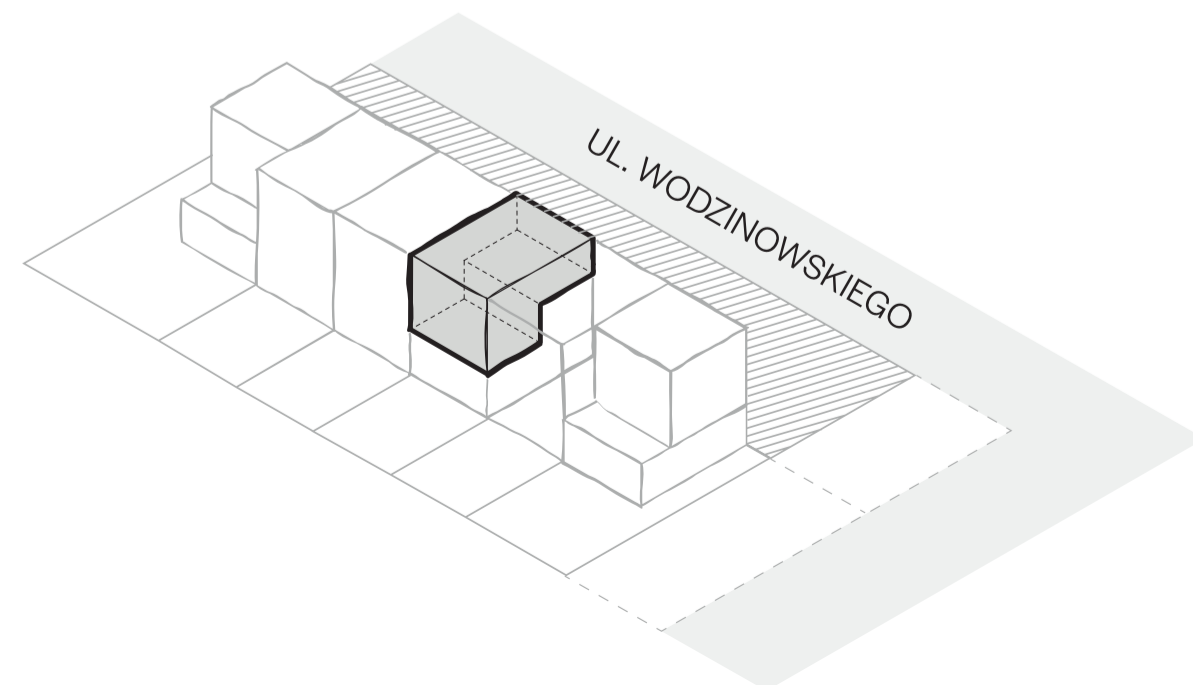


# Plan mieszkania / dom C mieszkanie 2

I PIĘTRO



II PIĘTRO

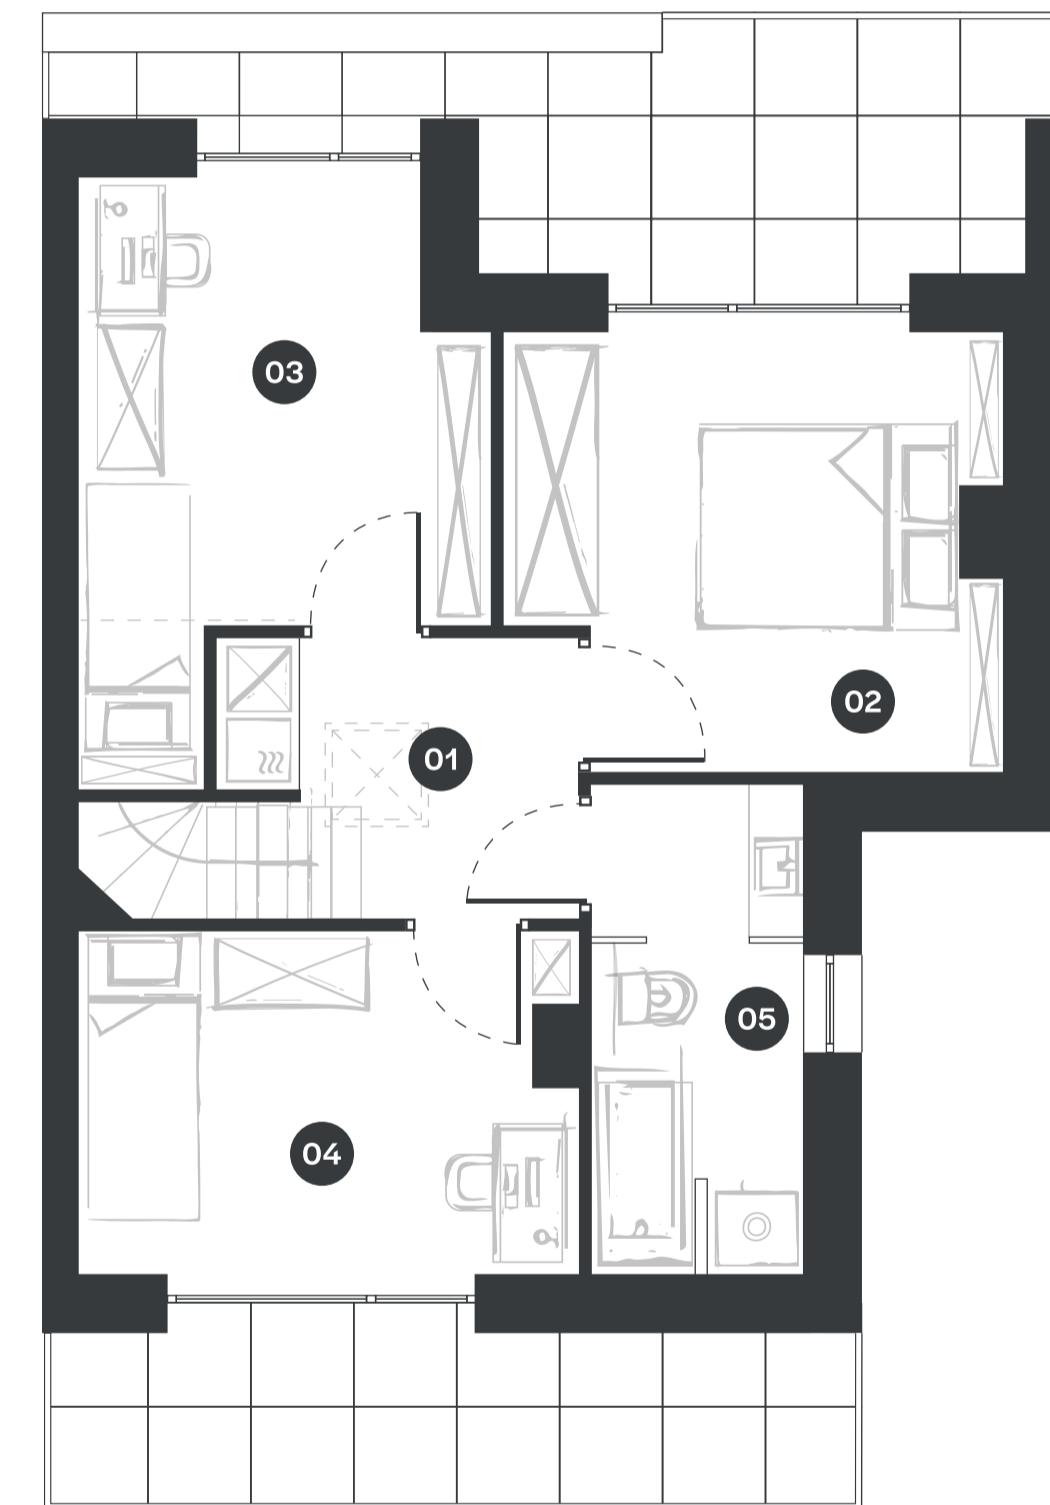

DANE KONTAKTOWE:

FB: /PROSTEKATY  
IG: @PROSTEKATY\_KRAKOW

UL. WODZINOWSKIEGO  
31-309 KRAKÓW

