


# PROSTE KĄTY

## PARTER

01	PRZEDPOKÓJ	8,37 m <sup>2</sup>
02	SALON Z ANEKSEM	24,10 m <sup>2</sup>
03	ŁAZIENKA I	3,32 m <sup>2</sup>
04	SYPIALNIA I	9,98 m <sup>2</sup>
POWIERZCHNIA UŻYTKOWA		45,77 m <sup>2</sup>


## I PIĘTRO

01	PRZEDPOKÓJ II	
02	SYPIALNIA II	
03	SYPIALNIA III	
04	ŁAZIENKA II	
POWIERZCHNIA UŻYTKOWA		
ŁĄCZNA POWIERZCHNIA UŻYTKOWA		66,89 m <sup>2</sup>

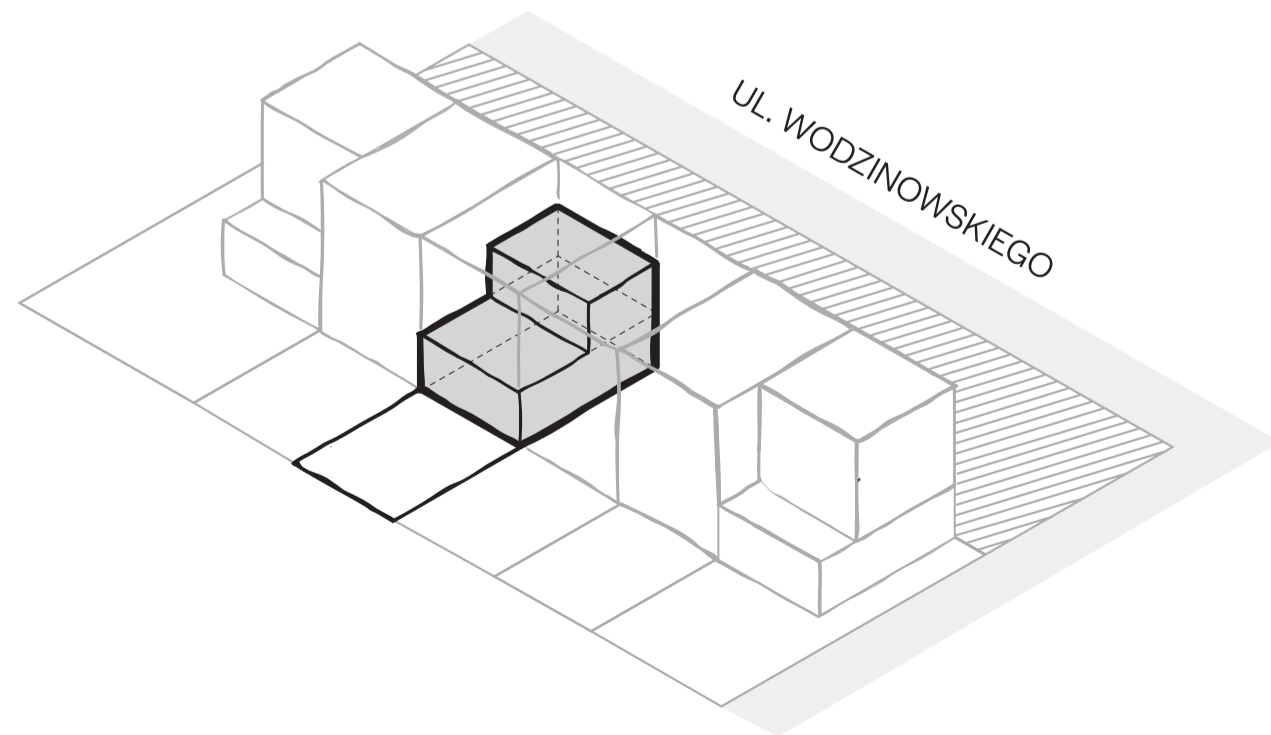


# Plan mieszkania / dom D mieszkanie 1

## PARTER

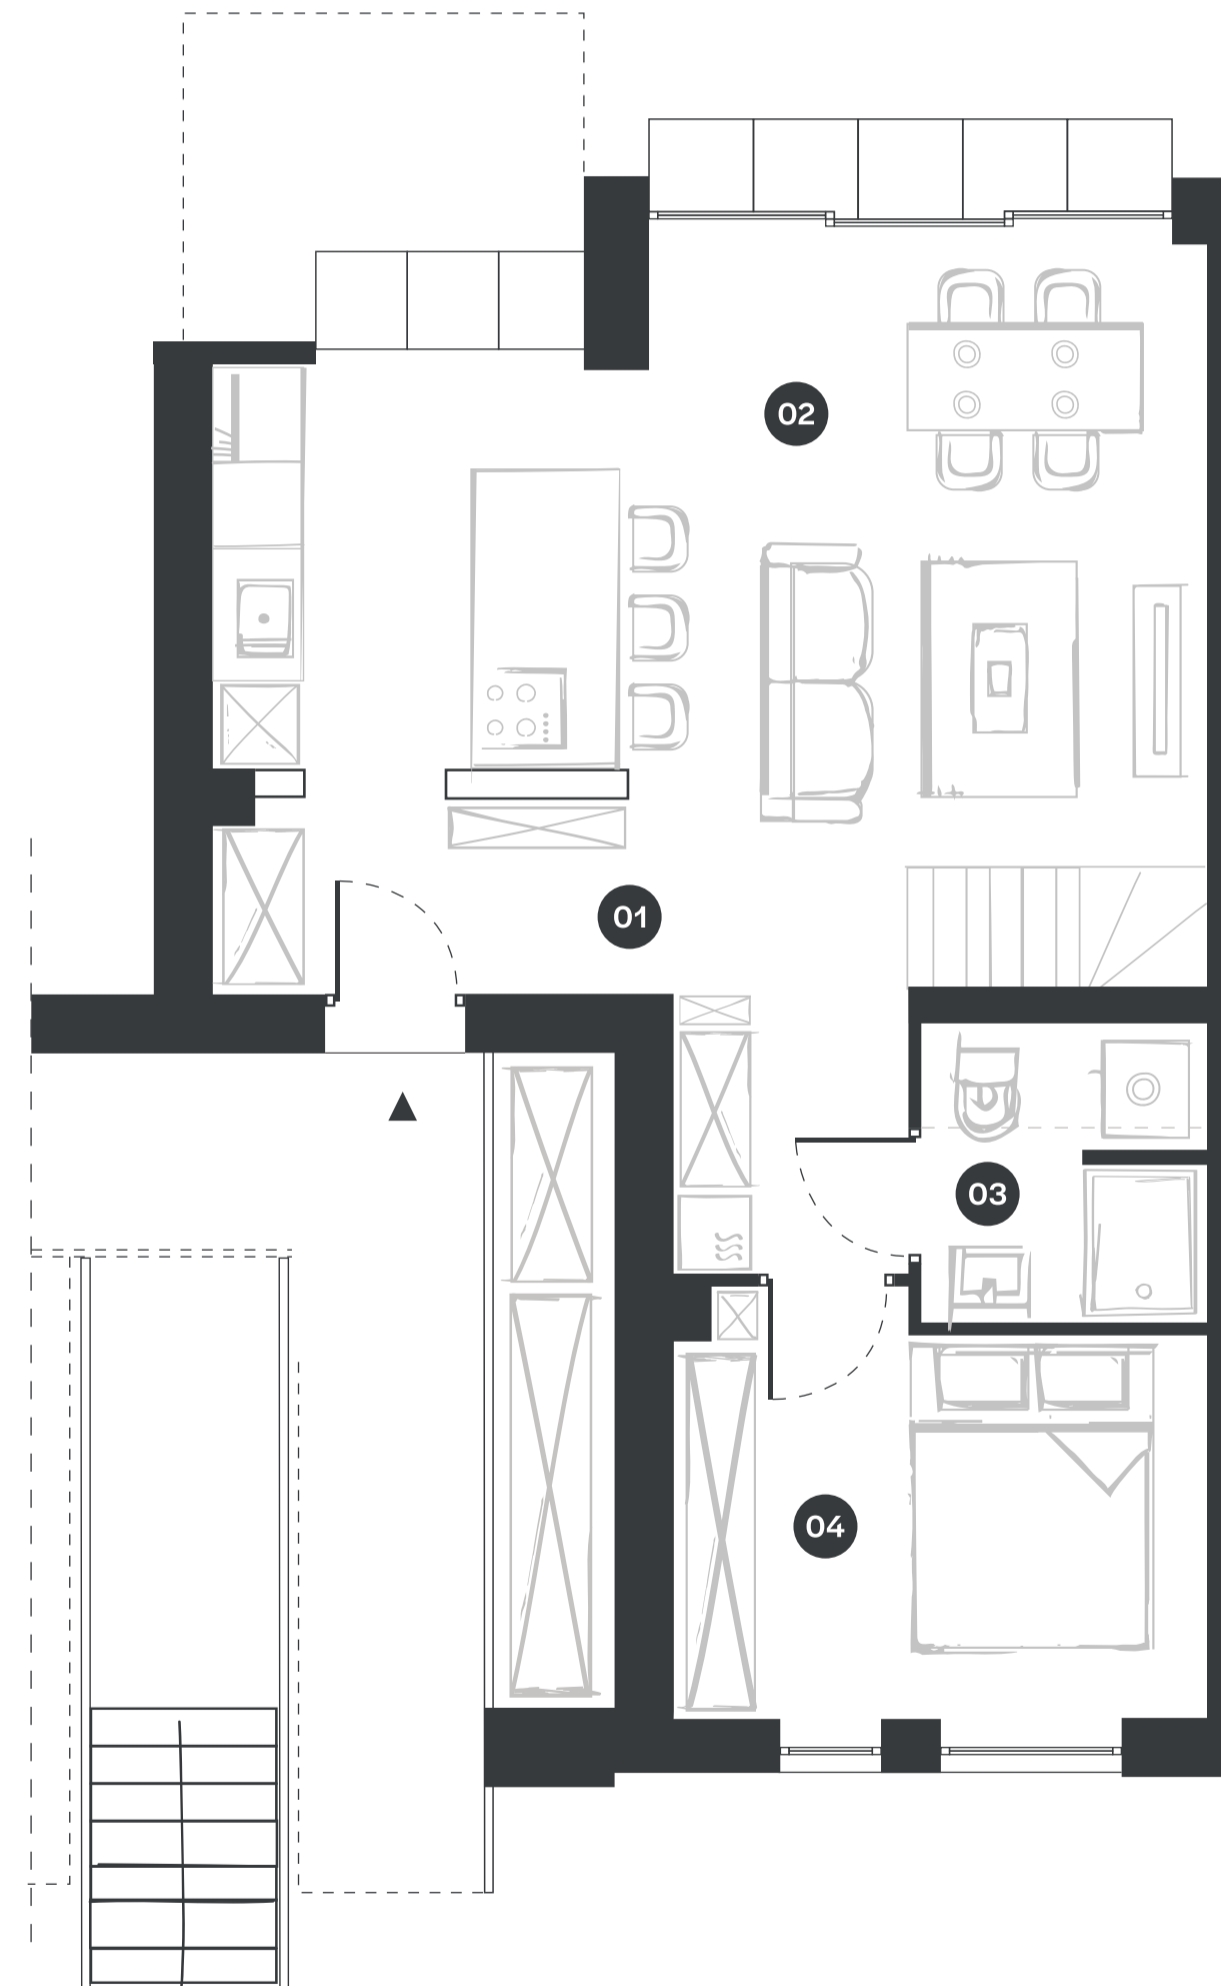

## I PIĘTRO

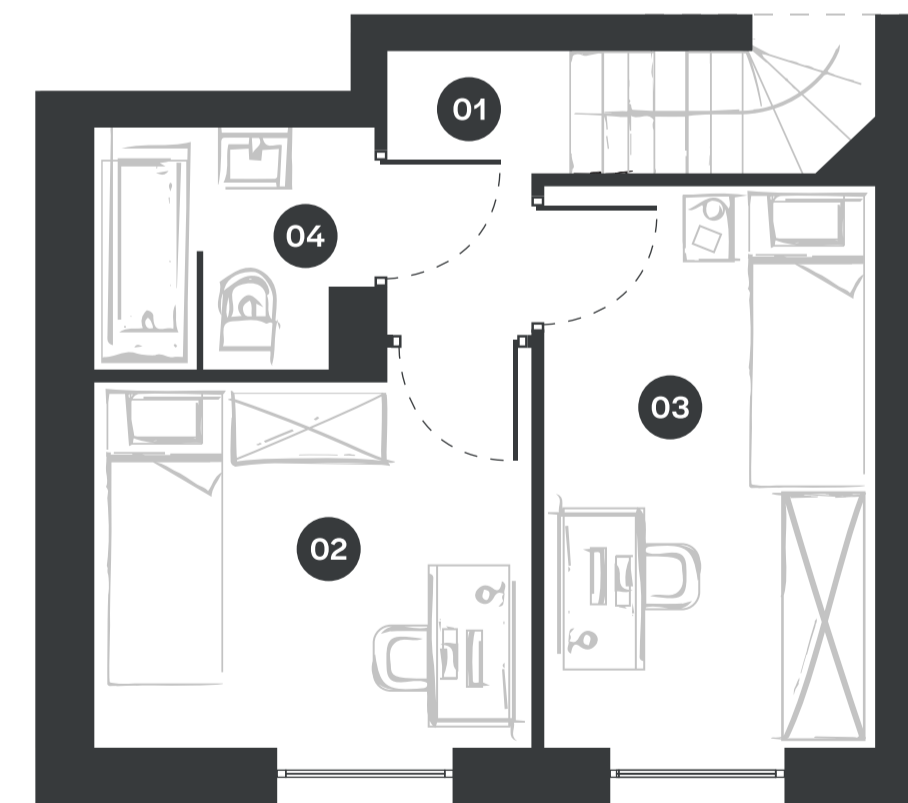

DANE KONTAKTOWE:

FB: /PROSTEKATY  
IG: @PROSTEKATY\_KRAKOW

UL. WODZINOWSKIEGO  
31-309 KRAKÓW

