

PROSTE KĄTY


I PIĘTRO

01	PRZEDPOKÓJ I	5,81 m ²
02	TOALETA	1,96 m ²
03	SALON Z ANEKSEM	22,45 m ²
POWIERZCHNIA UŻYTKOWA		30,22 m ²
POWIERZCHNIA UŻYTKOWA BALKONU		5,57 m ²

II PIĘTRO


01	PRZEDPOKÓJ II	4,07 m ²
02	SYPIALNIA I	10,76 m ²
03	SYPIALNIA II	9,83 m ²
04	SYPIALNIA III	8,86 m ²
05	ŁAZIENKA II	5,48 m ²
POWIERZCHNIA UŻYTKOWA		39 m ²
POWIERZCHNIA UŻYTKOWA TARASU I		8,64 m ²
POWIERZCHNIA UŻYTKOWA TARASU II		5,77 m ²

ŁĄCZNA POWIERZCHNIA UŻYTKOWA 69,22 m²

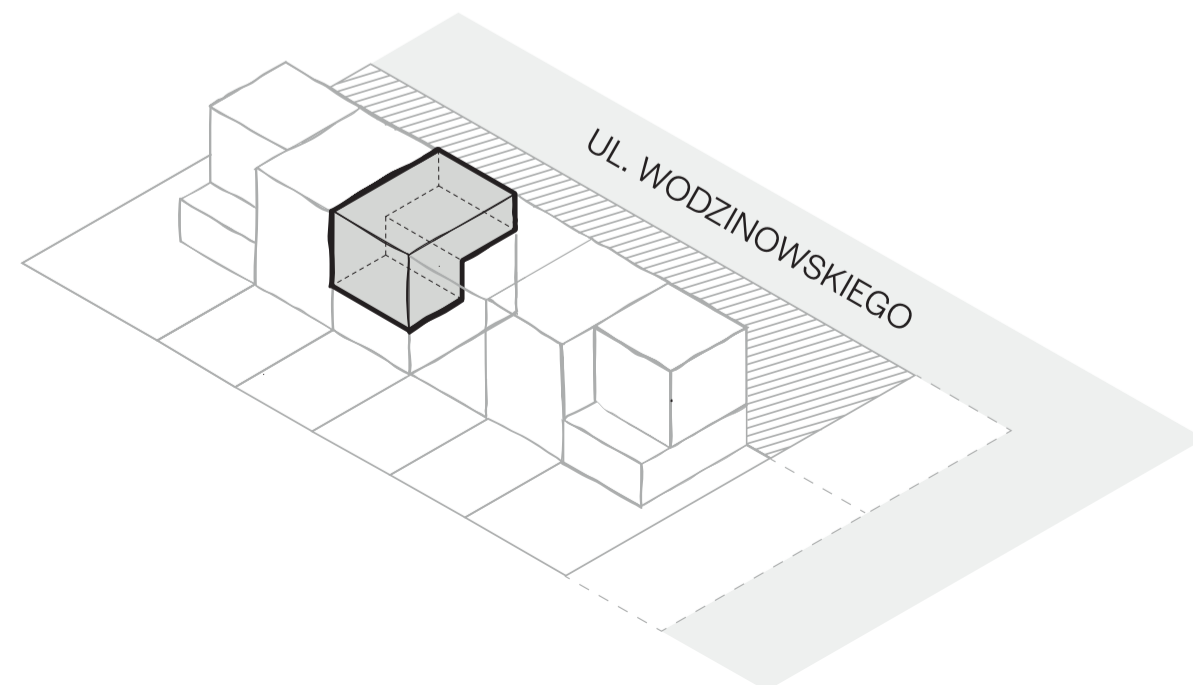


Plan mieszkania / dom D mieszkanie 2

I PIĘTRO

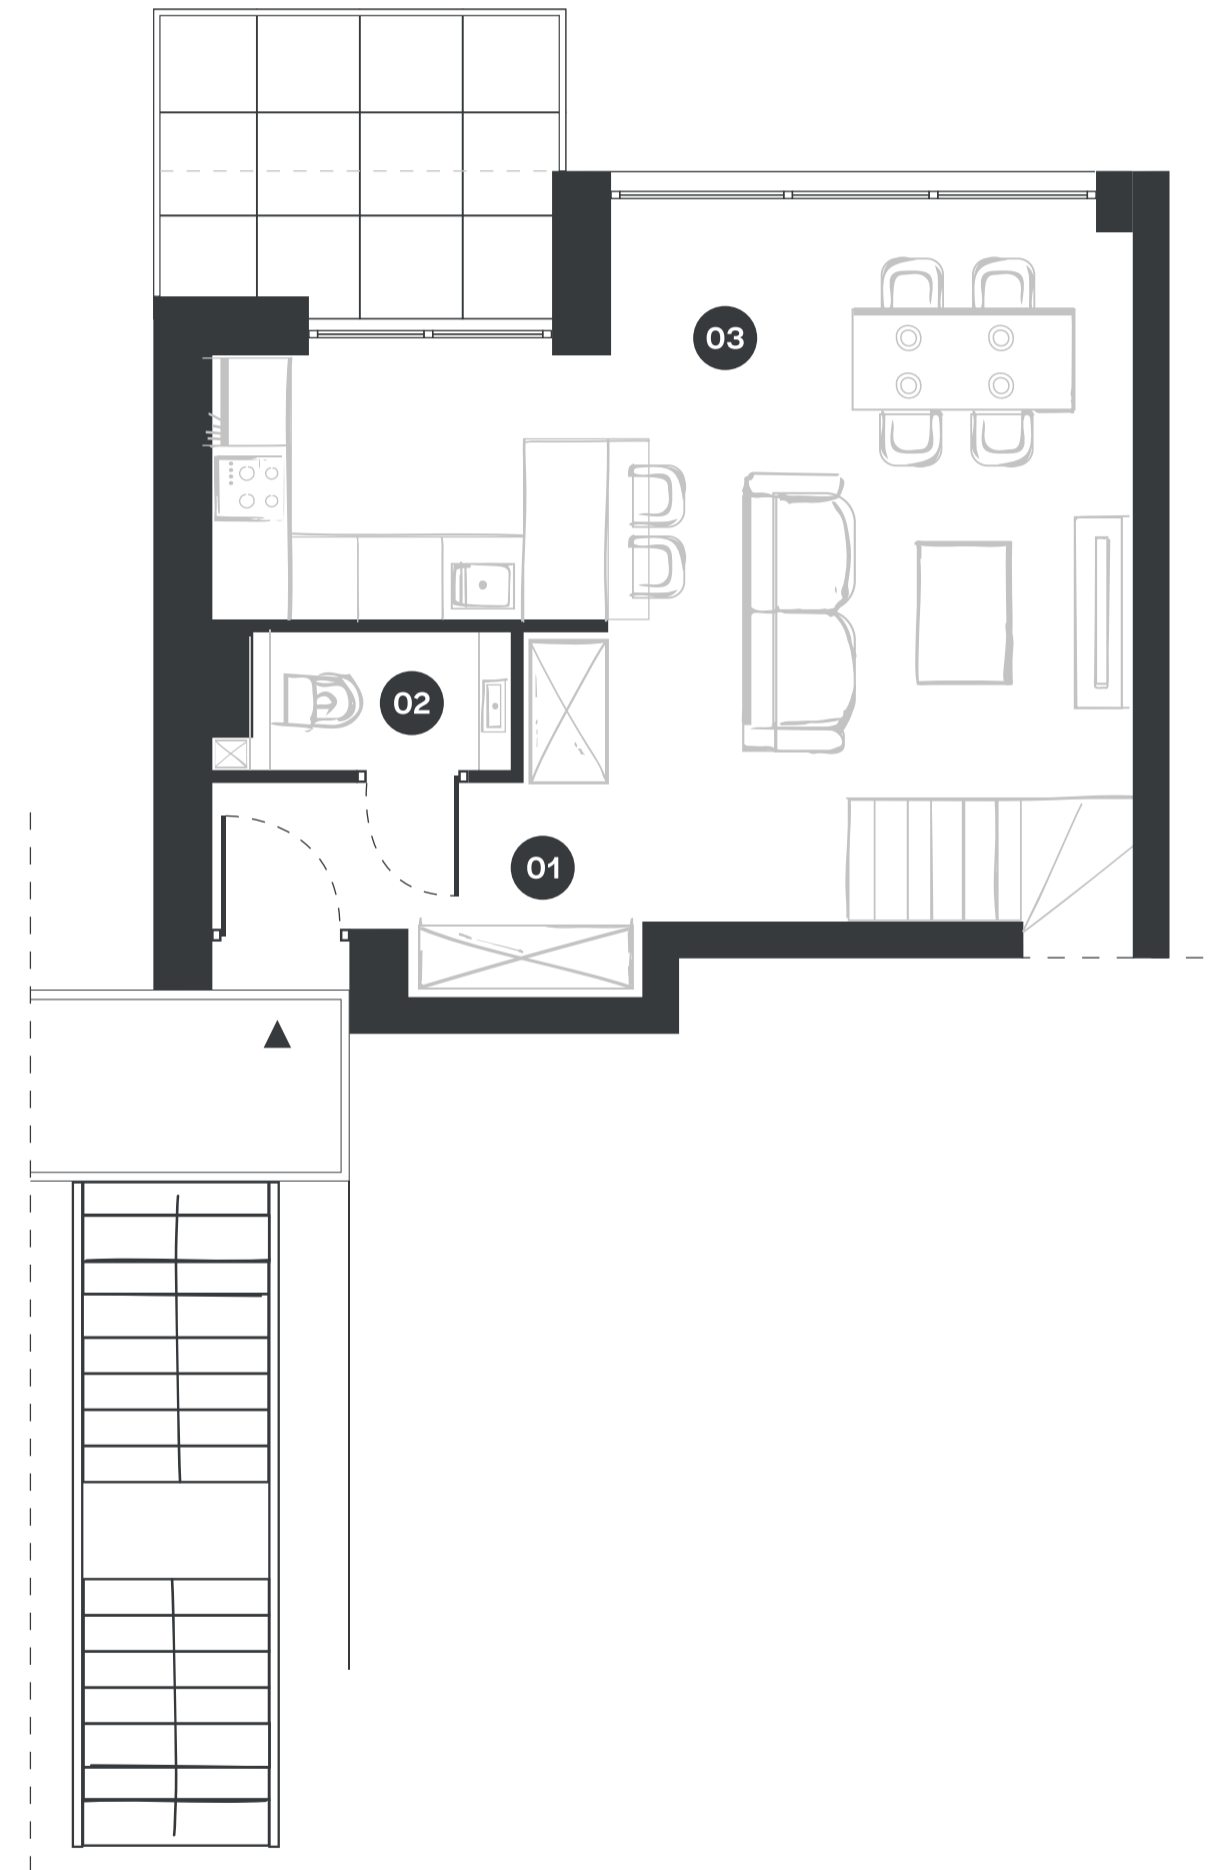

II PIĘTRO

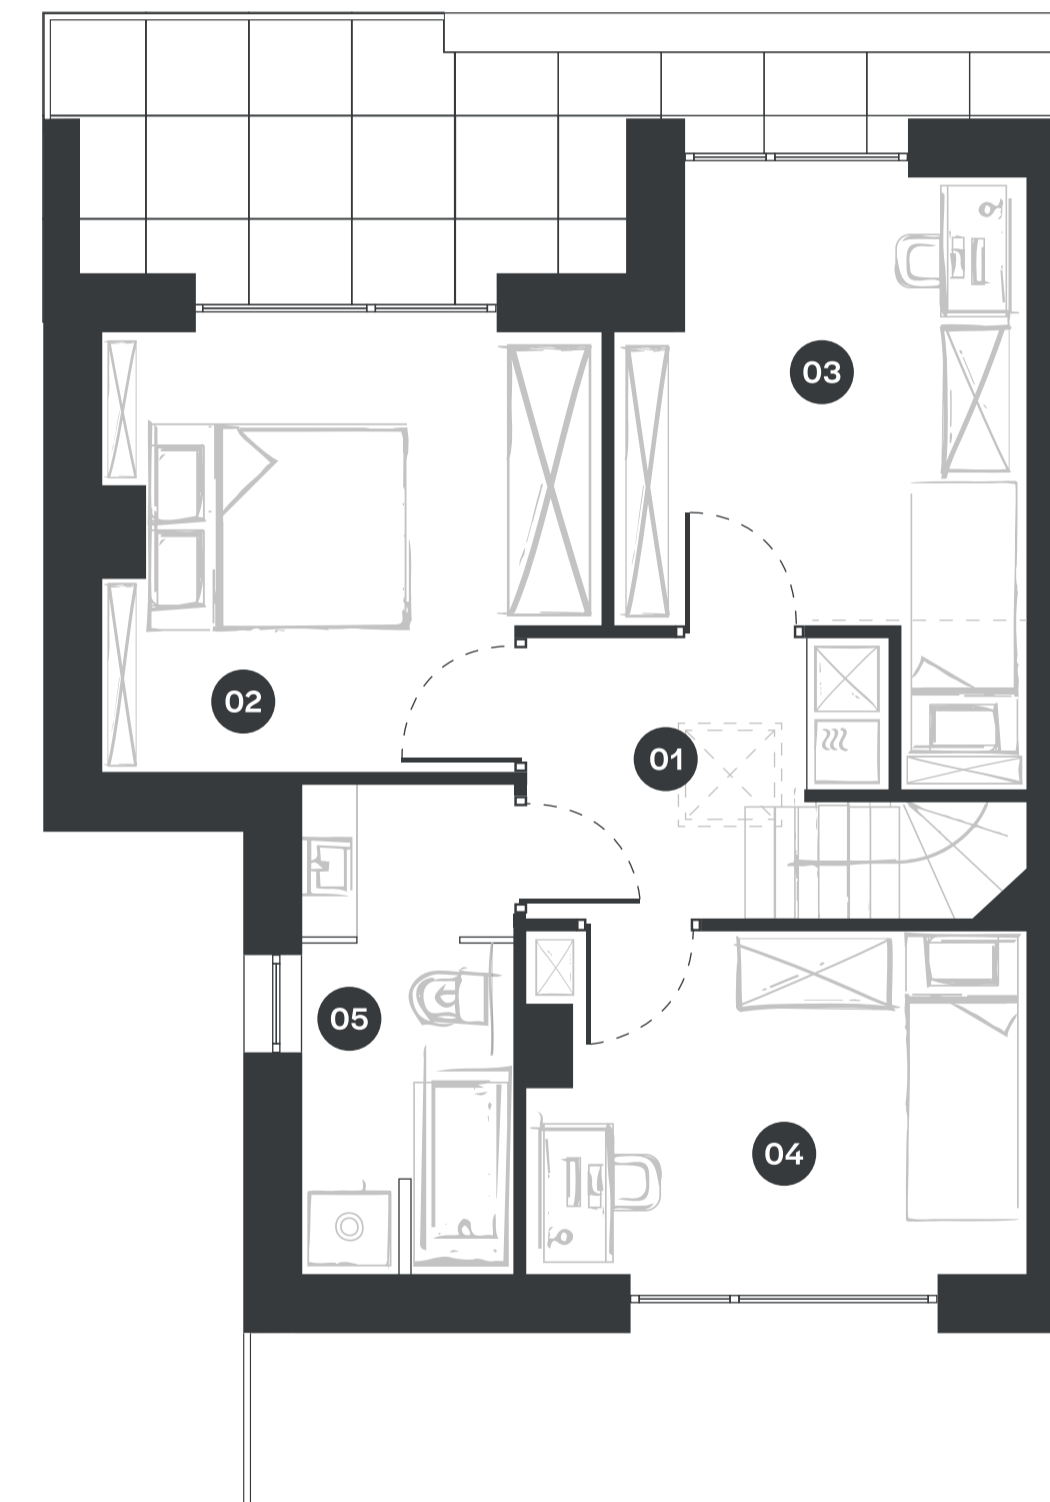

DANE KONTAKTOWE:

FB: /PROSTEKATY
IG: @PROSTEKATY_KRAKOW

UL. WODZINOWSKIEGO
31-309 KRAKÓW

