

PROSTE KĄTY


I PIĘTRO

01	PRZEDPOKÓJ I	3,95 m ²
02	TOALETA	1,98 m ²
03	SALON Z ANEKSEM	24,22 m ²

II PIĘTRO


01	PRZEDPOKÓJ II	4,07 m ²
02	SYPIALNIA I	10,78 m ²
03	SYPIALNIA II	9,83 m ²
04	SYPIALNIA III	8,86 m ²
05	ŁAZIENKA	5,48 m ²

POWIERZCHNIA UŻYTKOWA	69,17 m ²
POWIERZCHNIA UŻYTKOWA TARASU I	5,57 m ²
POWIERZCHNIA UŻYTKOWA TARASU II	8,64 m ²
POWIERZCHNIA UŻYTKOWA TARASU III	5,77 m ²

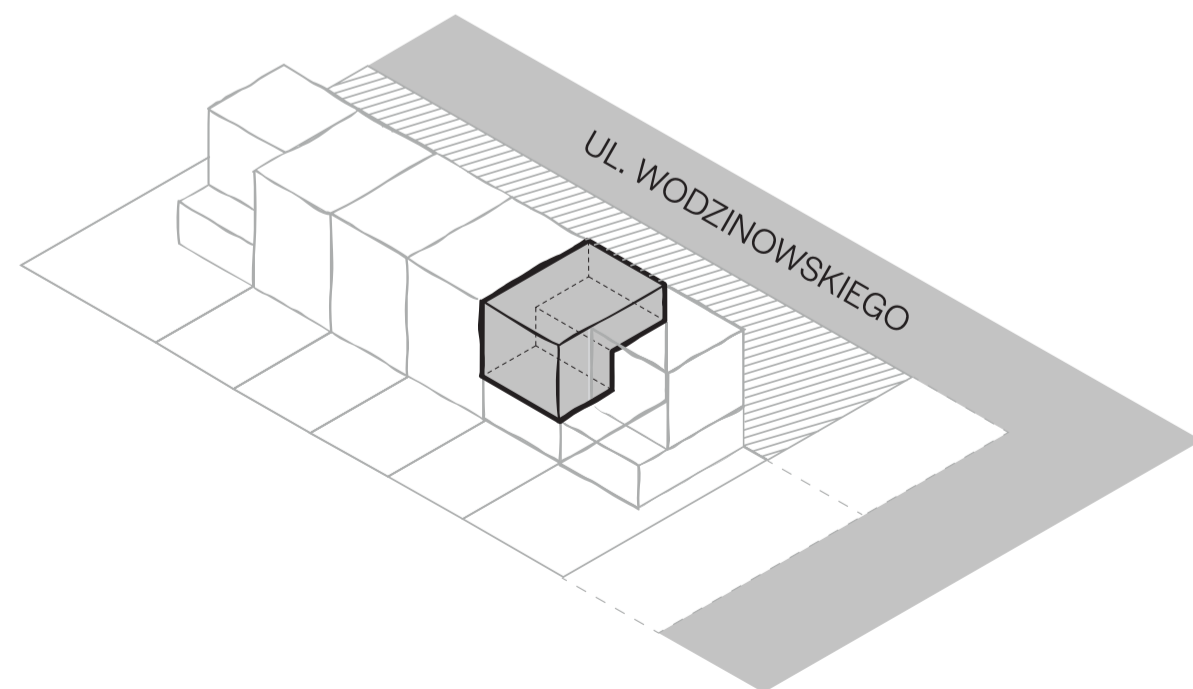

Plan mieszkania nr 1A / 2

I PIĘTRO

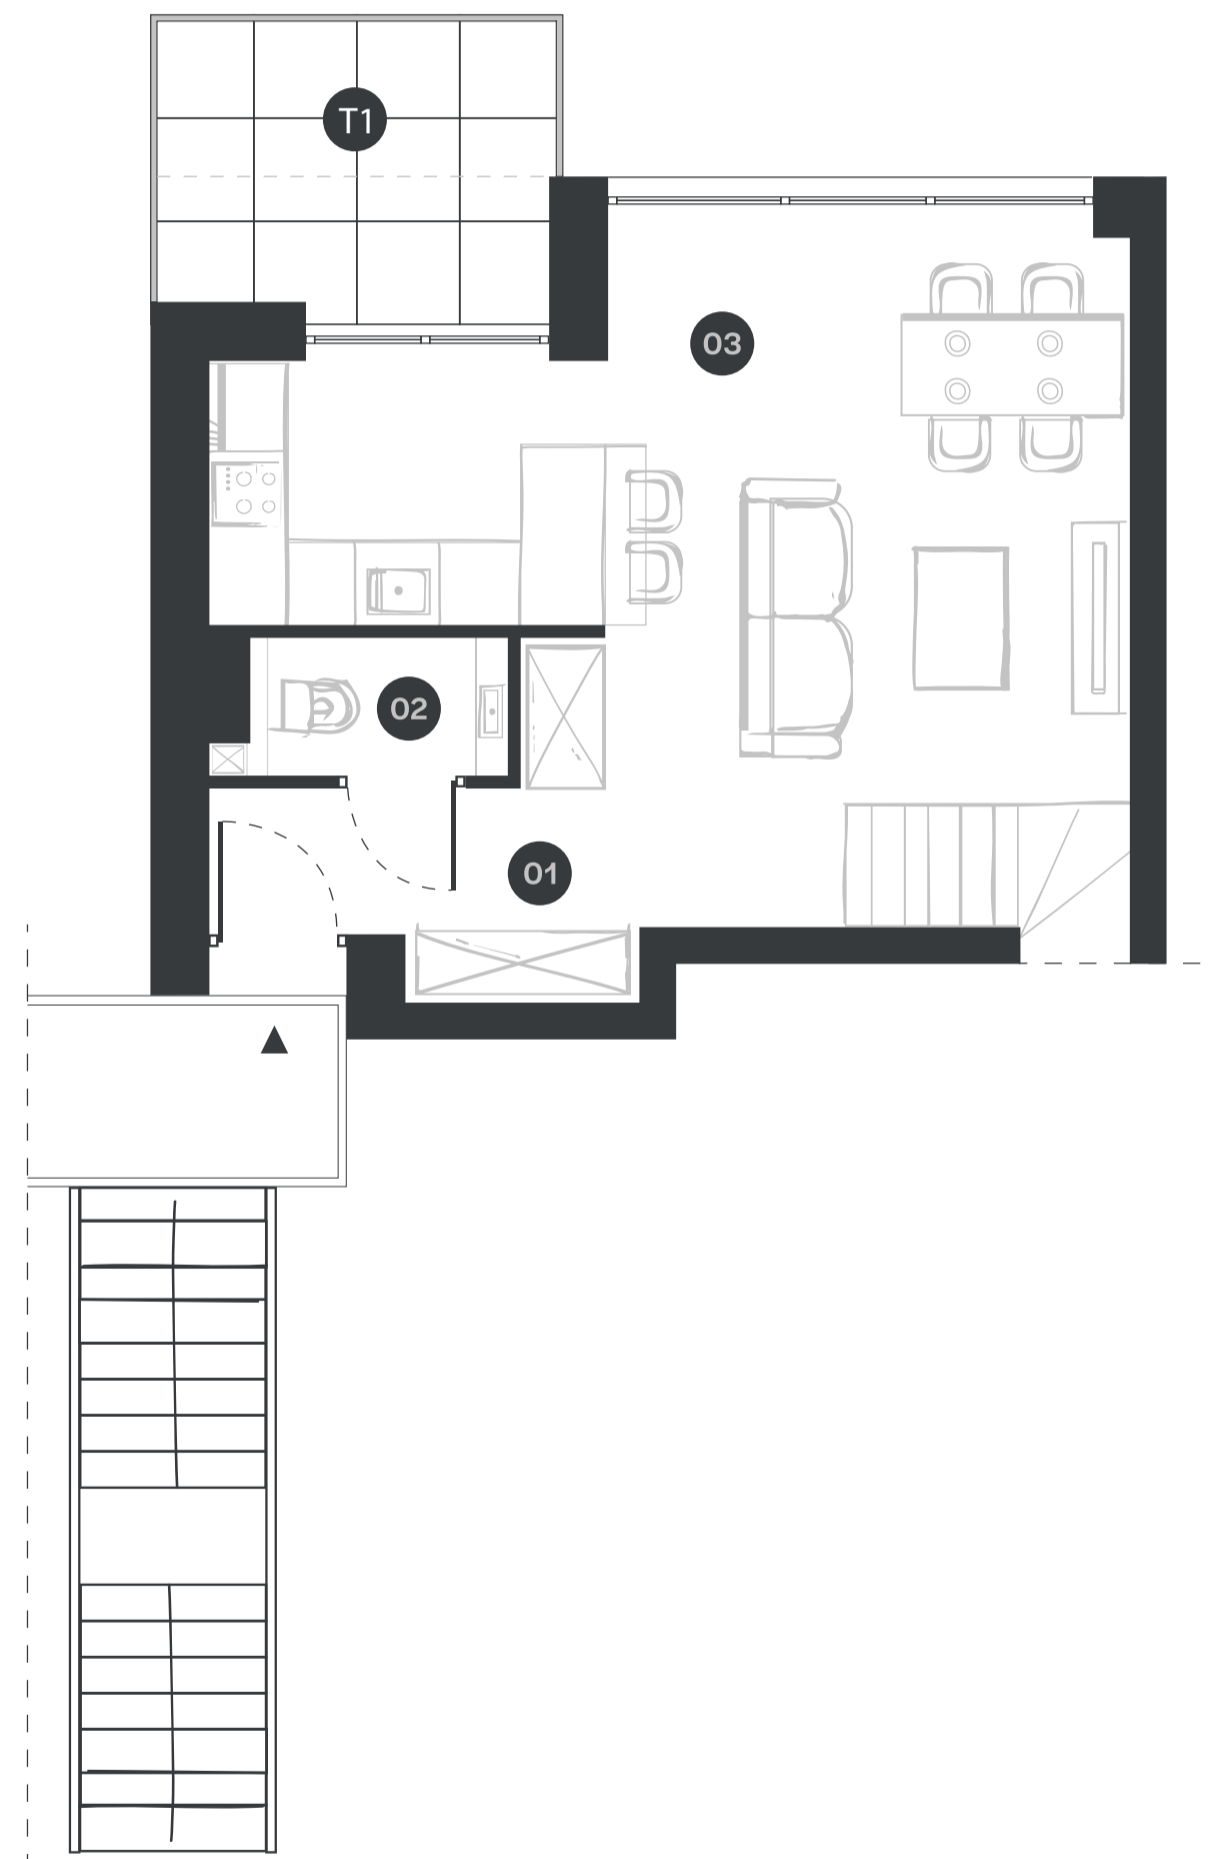

II PIĘTRO

