

# PROSTE KĄTY

## I PIĘTRO

01	PRZEDPOKÓJ I	3,95 m <sup>2</sup>
02	TOALETA	1,96 m <sup>2</sup>
03	SALON Z ANEKSEM	24,22 m <sup>2</sup>

## II PIĘTRO


01	PRZEDPOKÓJ II	4,07 m <sup>2</sup>
02	SYPIALNIA I	10,76 m <sup>2</sup>
03	SYPIALNIA II	9,83 m <sup>2</sup>
04	SYPIALNIA III	8,86 m <sup>2</sup>
05	ŁAZIENKA	5,48 m <sup>2</sup>

POWIERZCHNIA UŻYTKOWA 69,13 m<sup>2</sup>

POWIERZCHNIA UŻYTKOWA TARASU I 5,57 m<sup>2</sup>


POWIERZCHNIA UŻYTKOWA TARASU II 8,64 m<sup>2</sup>

POWIERZCHNIA UŻYTKOWA TARASU III 5,77 m<sup>2</sup>

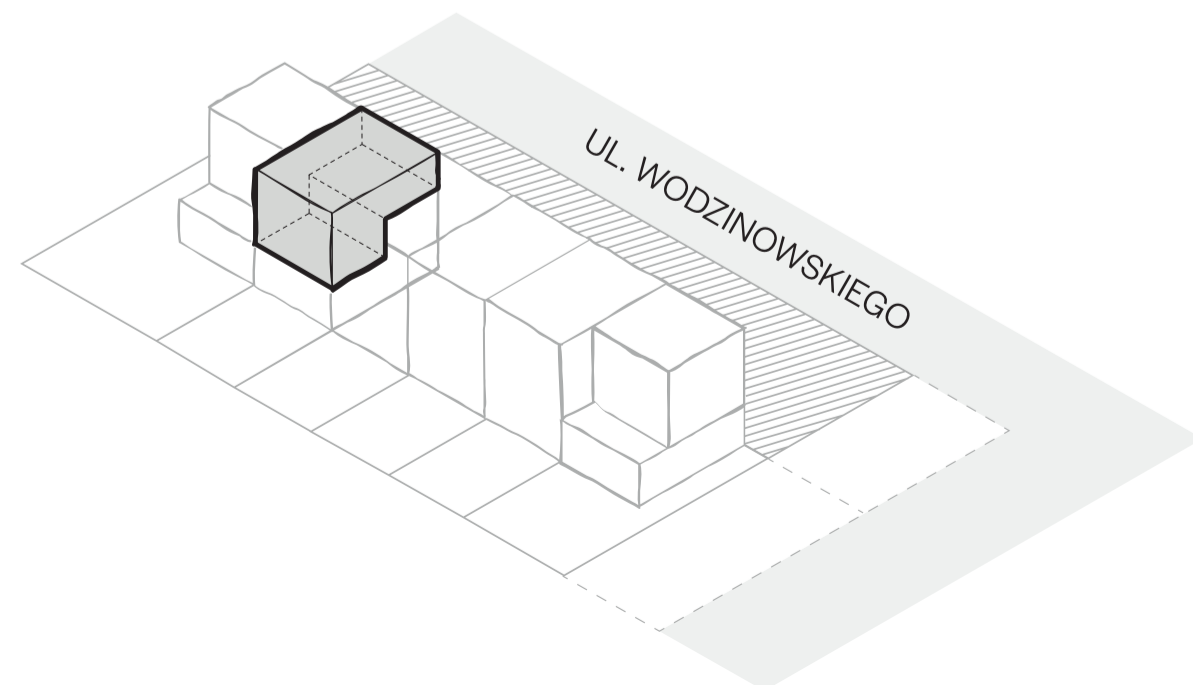

# Plan mieszkania 1D / 2

## I PIĘTRO

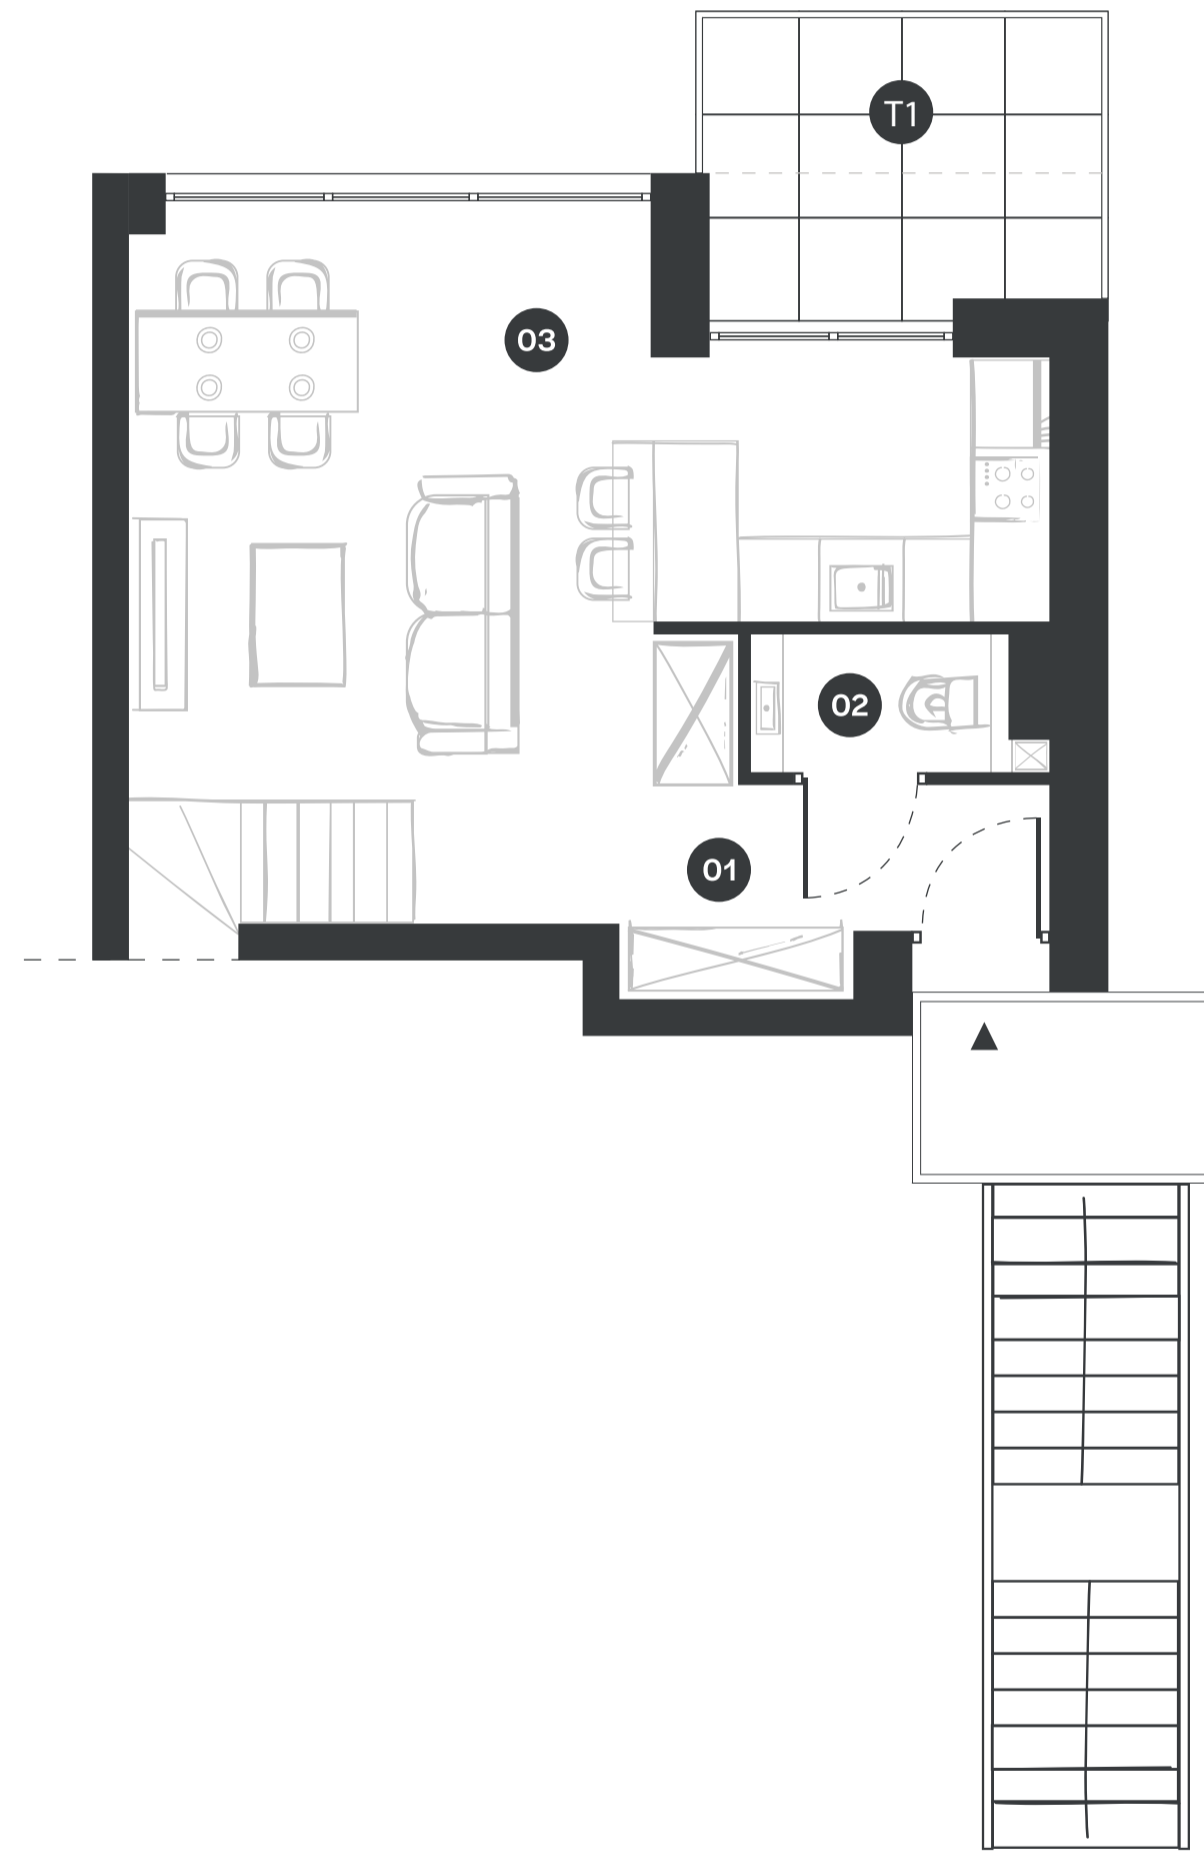

## II PIĘTRO

