

# PROSTE KĄTY


## I PIĘTRO

01	PRZEDPOKÓJ I	3,92 m <sup>2</sup>
02	TOALETA	1,87 m <sup>2</sup>
03	SALON Z ANEKSEM	24,24 m <sup>2</sup>

## II PIĘTRO


01	PRZEDPOKÓJ II	4,10 m <sup>2</sup>
02	SYPIALNIA I	10,79 m <sup>2</sup>
03	SYPIALNIA II	9,88 m <sup>2</sup>
04	SYPIALNIA III	8,90 m <sup>2</sup>
05	ŁAZIENKA	5,60 m <sup>2</sup>

POWIERZCHNIA UŻYTKOWA	69,30 m <sup>2</sup>
POWIERZCHNIA UŻYTKOWA TARASU I	5,57 m <sup>2</sup>
POWIERZCHNIA UŻYTKOWA TARASU II	8,64 m <sup>2</sup>
POWIERZCHNIA UŻYTKOWA TARASU III	5,77 m <sup>2</sup>

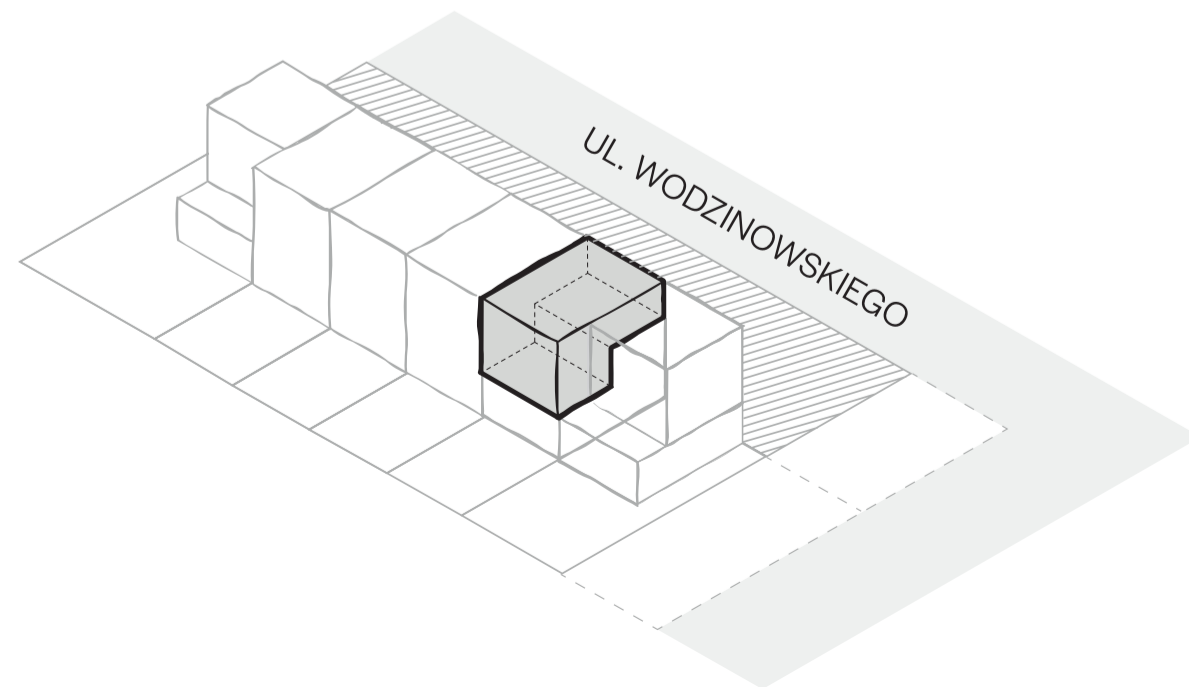

# Plan mieszkania nr 1A / 2

## I PIĘTRO

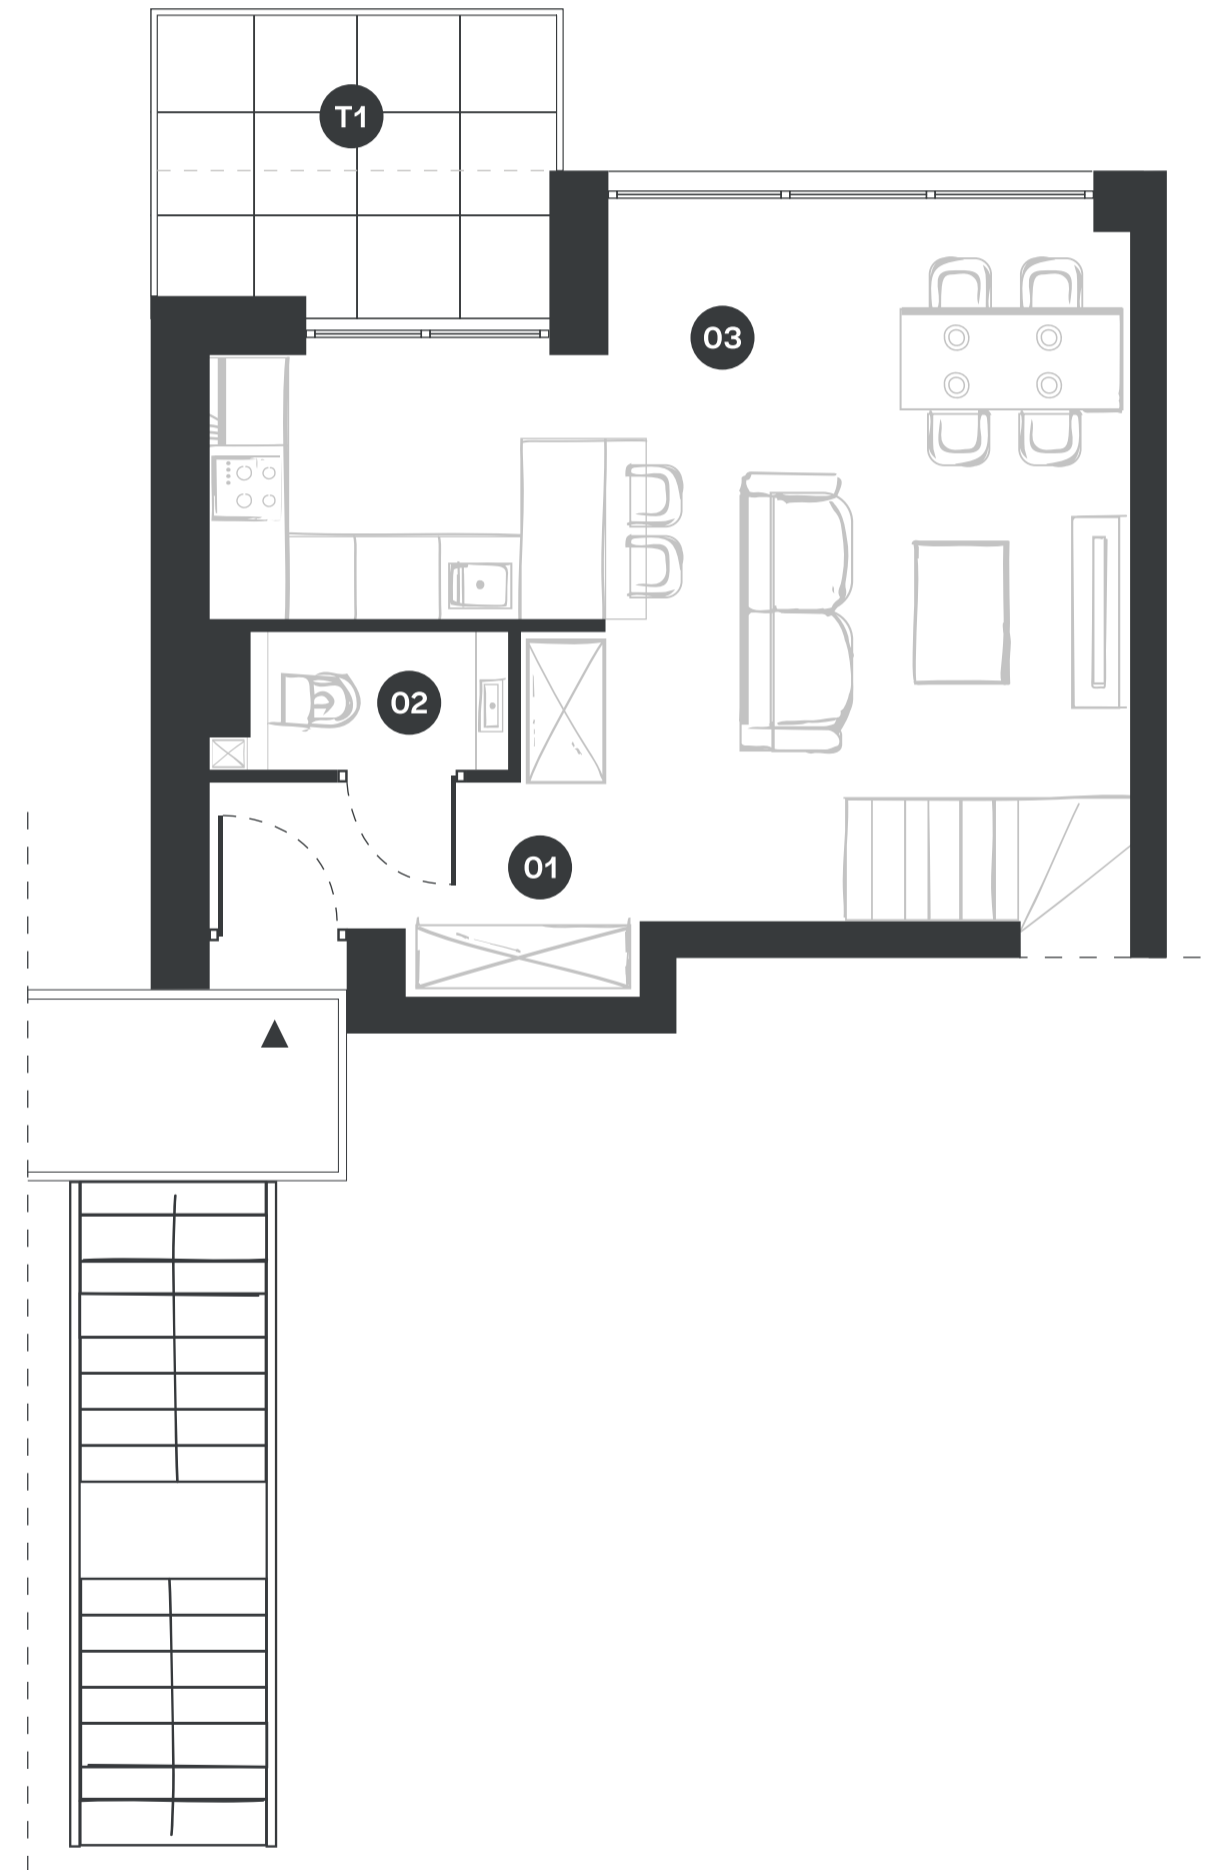

## II PIĘTRO

